




Układ wsp. płaskich: 2000 strefa 6 (18°), układ odn.: Kronsztadt 60

Układ wsp. płaskich: 2000 strefa 6 (18°), układ odn.: Kronsztadt 60

Mapa aktualna na dzień 19.06.2017
Dla działek objętych zakresem opracowania nie przeprowadzono badania Księg Własności pod kątem występowania ewentualnych obciążeń służebnościami gruntowymi.
Granice oraz użytki gruntowe przedstawione na mapie są zgodne ze stanem ujętym w ewidencji gruntów.
Nie występują się istnienia w terenie urządzeń podziemnych, ułożonych a niezgłoszonych do inwentaryzacji geodezyjnej.
Arkusze 5/8

Wykonawca: WPUP Melbud s

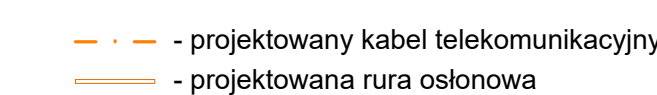

Przebudowa i zabezpieczenie istniejącej sieci telekomunikacyjnej



	PRZEBUDOWA Z ROZBUDOWĄ DROGI POWIATOWEJ NR 10000 DĄBRŹSKA-KRÓLEWKA, GMINA ETARNO
--	---

	NR 1383C DĄBROWKA KROLEWSKA - GRUTA - ETAP 2
	Powiat Gostyński

BRANŻA:	TELEKOMUNIKACJA	FOCUS
PROJEKTANT:	ANDRZEJ NOWAKOWSKI ul. 1057/58/U	

upr. DTI-10/2113010		
specjalność: instalacje telekomunikacyjne		
DATA: 04. 2017 r.	SKALA: 1:500	RYS. NR: T-15

[illegible]