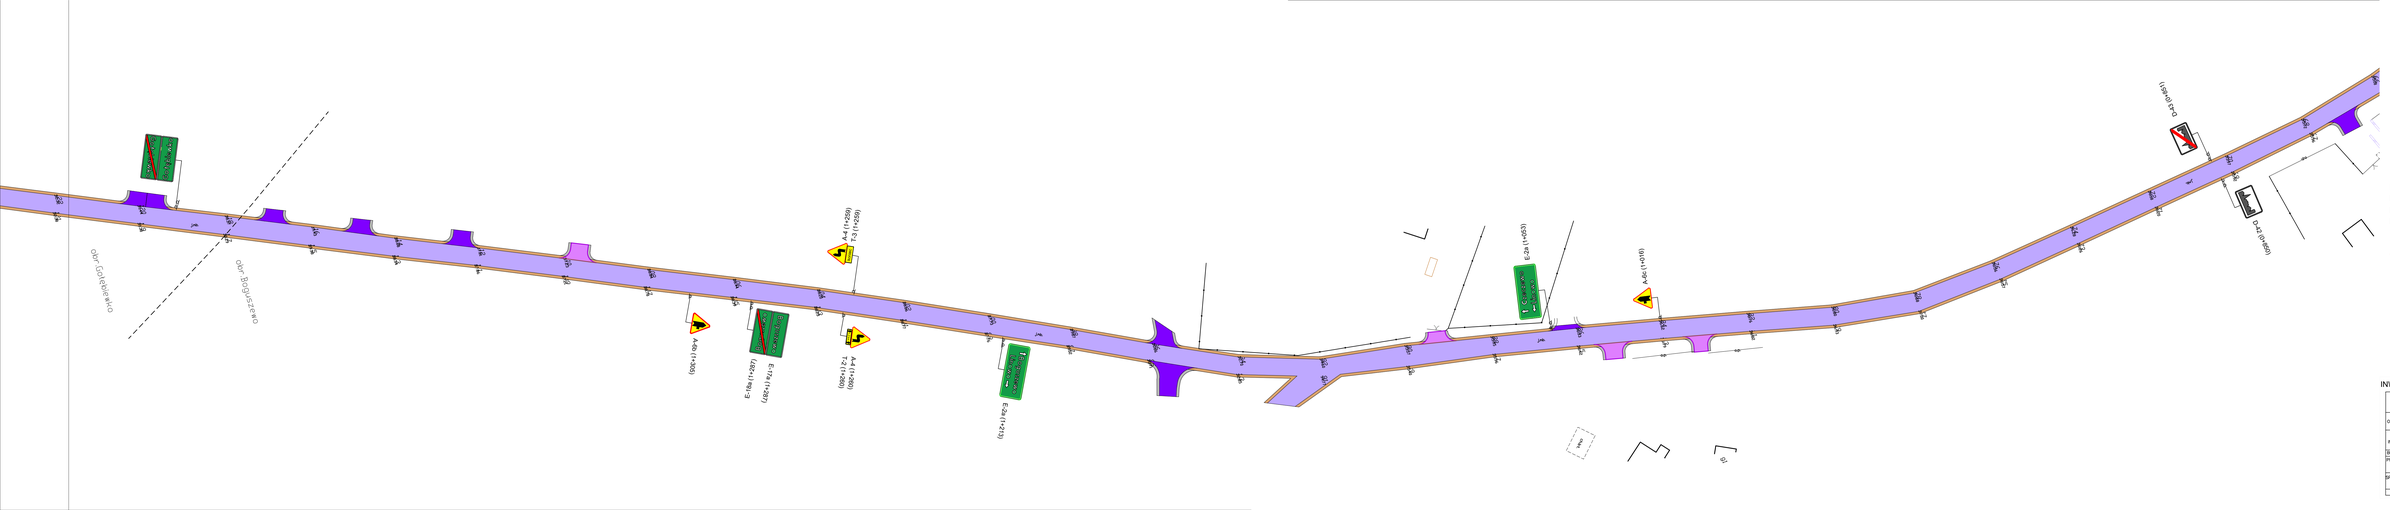

LEGENDA

- jezdnia - nawierzchnia z asfaltobetonu
- zjazdy - nawierzchnia z asfaltobetonu
- zjazdy - kostka betonowa grub. 8cm
- pobocze utwardzone
- krawężnik betonowy 12x25cm
- krawężnik betonowy 15x22cm
- znaki pionowe

INWENTARYZACJA OZNAKOWANIA PIONOWEGO

	Biuro Projektów Drogowych s.c. ul. Bema 12/1, 87-100 Toruń		
OBIEKT:	REMONT DROGI POWIATOWEJ NR 1413C BOGUSZEWO-CZECZEWO NA ODCINKU BOGUSZEWO-GOŁĘBIEWKO		
INWESTOR:	Powiatowy Zarząd Dróg ul. Paderewskiego 233, 86-300 Toruń		
BRANŻA:	DROG	STADIUM: PB	mapna
PROJEKTANT:	inż. Aleksandra Jaczuń - Doraz upr. KUP/0045/PWOD/11 wpisanie do rejestru: 1		
SPRAWDZAJĄCY:	mgr inż. Arkadiusz Jaczuń upr. KUP/0009/POOD/11 wpisanie do rejestru: 1		
DATA: 05. 2021	SKALA: 1:500		RYS. NR: D-1.3