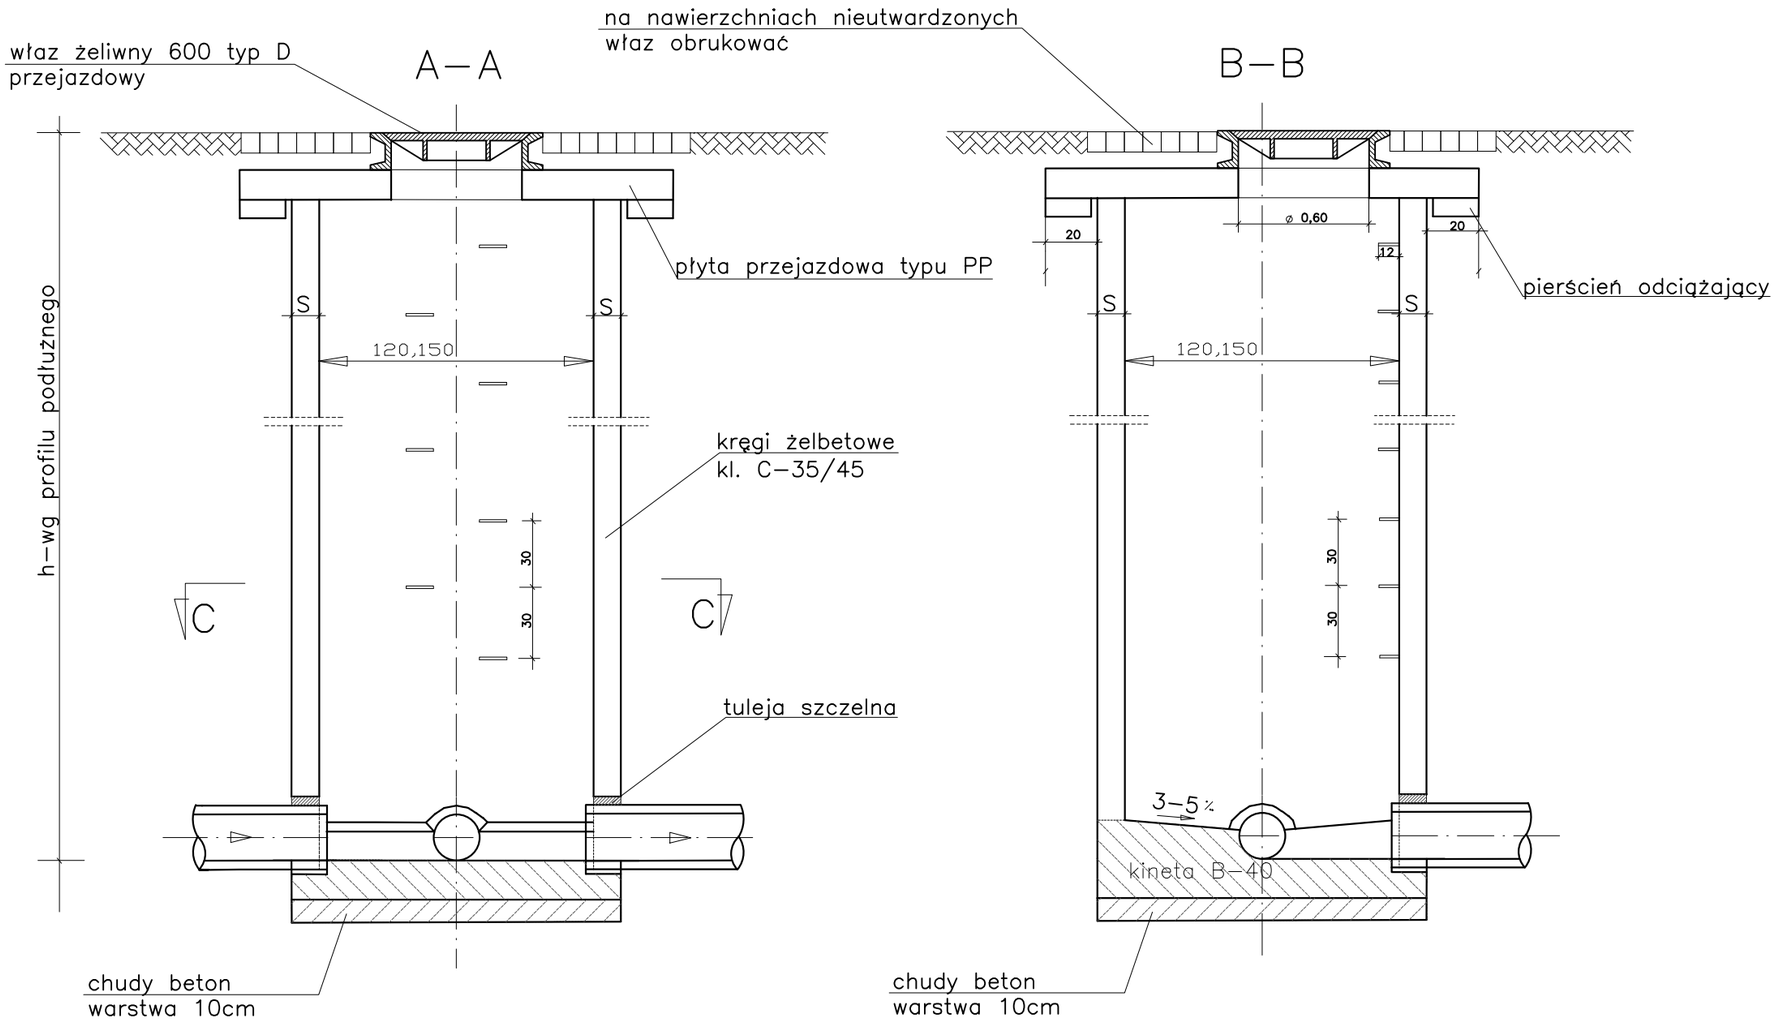

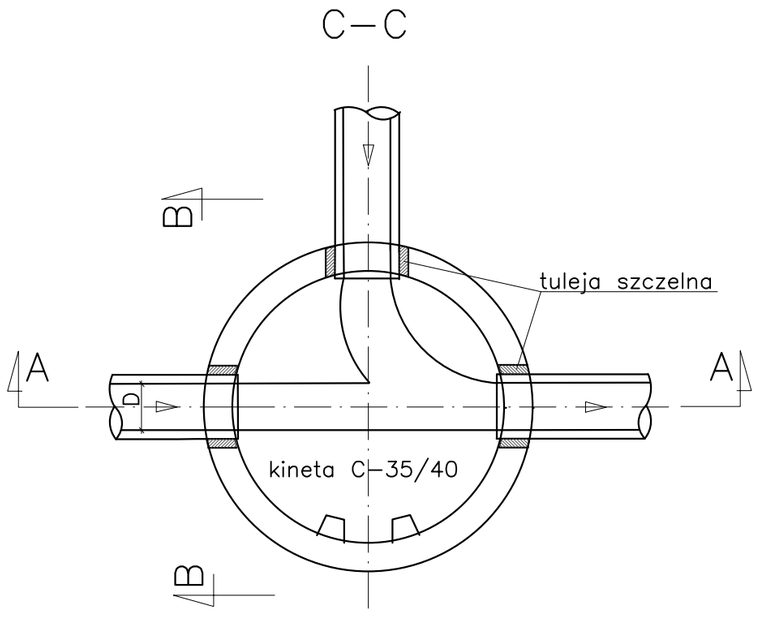

UWAGA:

wysokość "h" ustalić wg profilu podłużnego
wymiar S wg danych producenta

	Biuro Projektów Drogowych s.c. ul. Bema 16/8, 87-100 Toruń	
OBIEKT:	PRZEBUDOWA Z ROZBUDOWĄ DROGI POWIATOWEJ NR 1383C DĄBRÓWKA KRÓLEWSKA - GRUTA	
INWESTOR:	Powiat Grudziądzki ul. Małomłyńska 1, 86-300 Grudziądz	
TREŚĆ RYSUNKU:	Studnia kanalizacyjna z kręgów Ø1200mm	
BRANŻA:	MELIORACYJNA	PODPIS
PROJEKTANT: kan. deszcz.	Piotr Szefler upr. KUP/0158/ZOOS/06 specjalność: instalacyjna	
PROJEKTANT: cz. meliorac.	Stanisław Bonowicz upr. AN8386-5/15/83Wk specjalność: budownictwo melioracyjne	
SPRAWDZAJĄCY:	mgr inż. Marcin Grzelczyk upr. ABIT-OT/7131/5/2001, KUP/0047/POOS/05 specjalność: konstrukcyjno-budowlana, instalacyjna	
DATA: 11. 2017 r.	SKALA: b.s.	RYS. NR: 4