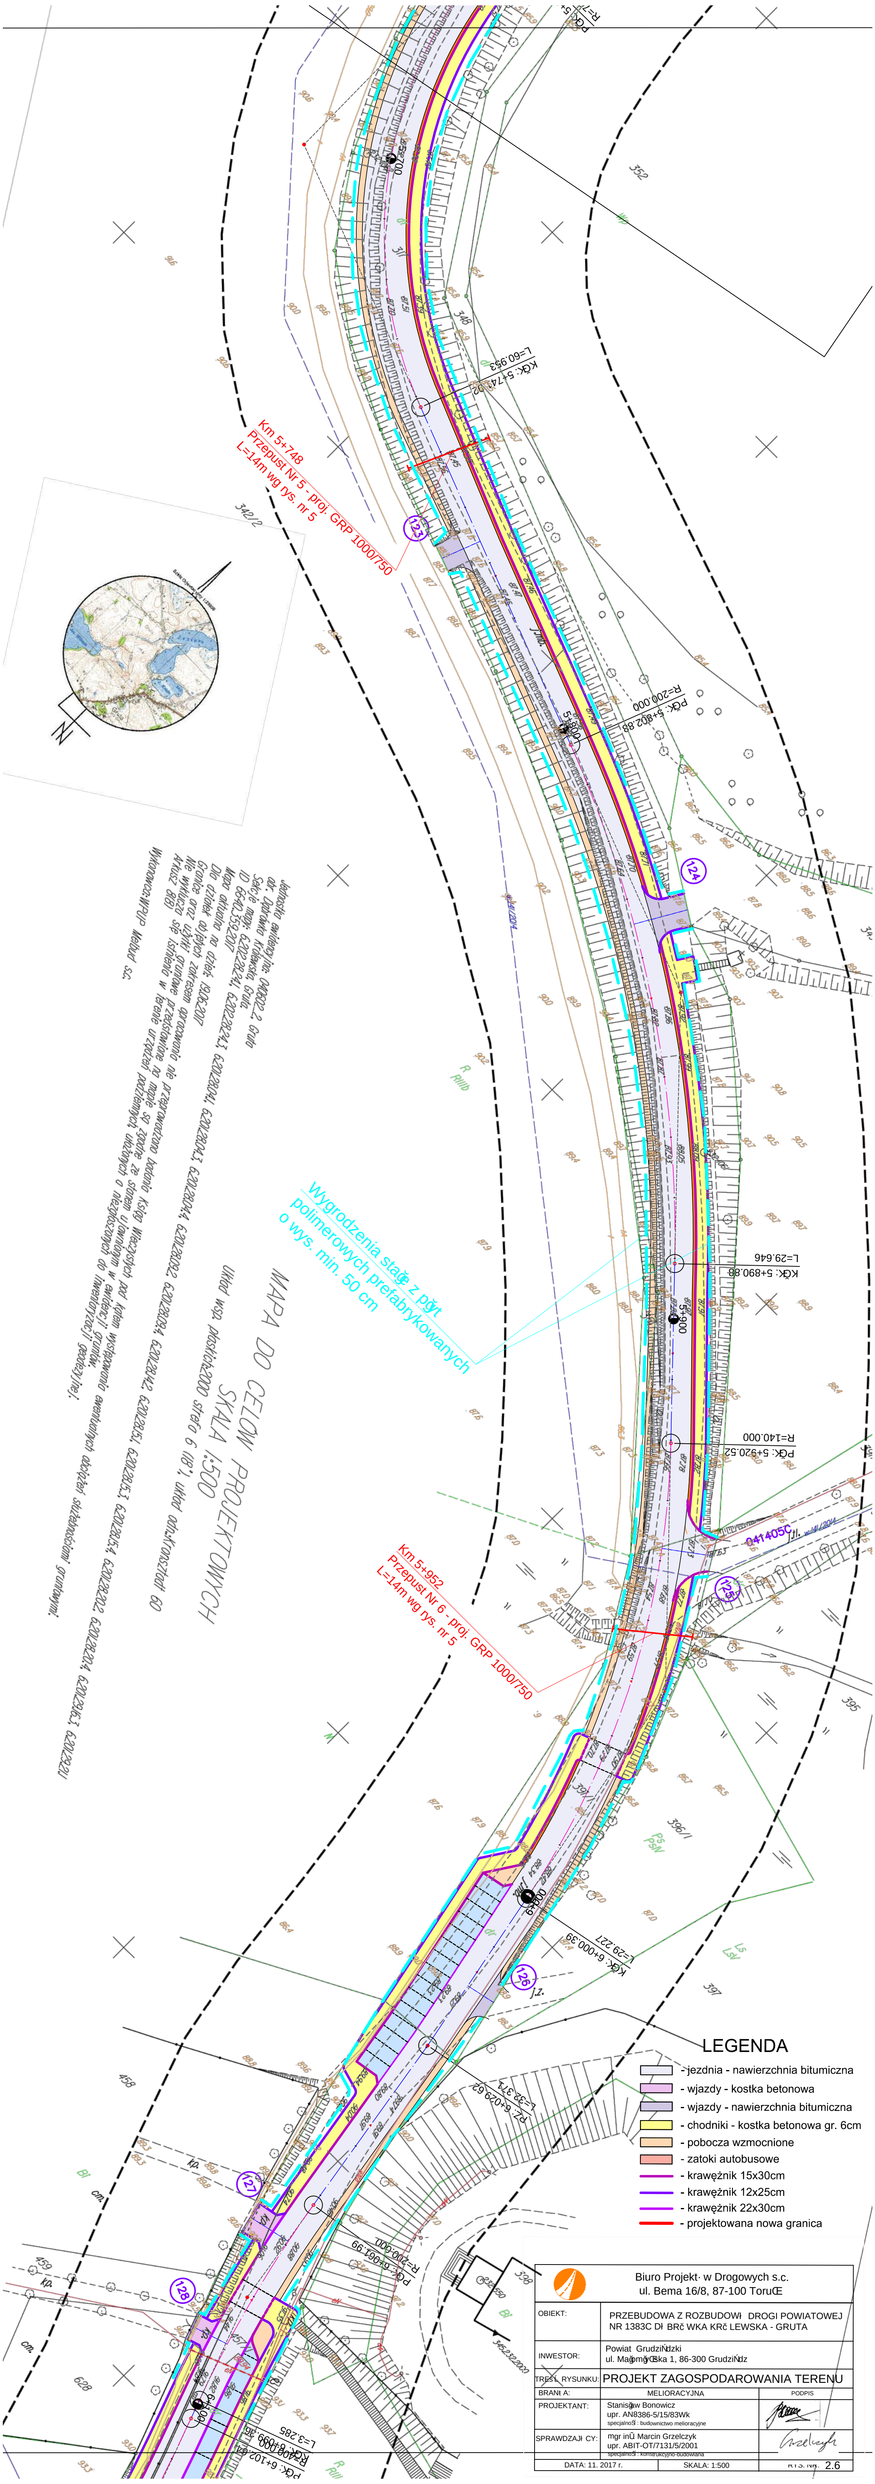
MAPA DO CELÓW PROJEKTOWYCH
SKALA 1:500
Km 5+748
przepusi Nr 5 - proj. GRP 1000/750
L=14m wg rys. nr 5
Km 5+952
przepusi Nr 6 - proj. GRP 1000/750
L=14m wg rys. nr 5
Wygrodzenia stałe z płyt polimerowych prefabrykowanych o wys. min. 50 cm
LEGENDA
- jezdnia - nawierzchnia bitumiczna
- wjazdy - kostka betonowa
- wjazdy - nawierzchnia bitumiczna
- chodniki - kostka betonowa gr. 6cm
- pobocza wzmocnione
- zatoki autobusowe
- krawężnik 15x30cm
- krawężnik 12x25cm
- krawężnik 22x30cm
- projektowana nowa granica
Biuro Projekt· w Drogowych s.c.
ul. Bema 16/8, 87-100 ToruŒ
OBIEKT: PRZEBUDOWA Z ROZBUDOWI DROGI POWIATOWEJ NR 1383C DI BRčWKA KRč LEWSKA - GRUTA
INWESTOR: Powiat Grudziñdzki ul. Ma§myGSka 1, 86-300 GrudziñdZ
TREŚĆ RYSUNKU: PROJEKT ZAGOSPODAROWANIA TERENU
BRANŻA: MELIORACYJNA
PROJEKTANT: Stanisław Bonowicz upr. ANB386-5/15/83Wk spec.inż.S : budownictwo melioracyjne
SPRAWDZAJĄCY: mgr inŰ Marcin Grzelczyk upr. ABIT-OT/7131/S/2001 spec.inż.S : konstrukcyjno-budowlana
DATA: 11. 2017 r.
SKALA: 1:500
2.6