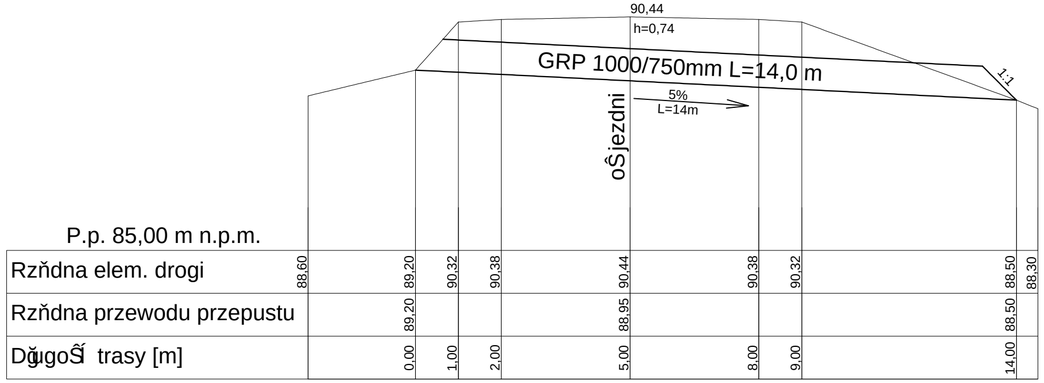

PRZEPUST NR 3
4+475

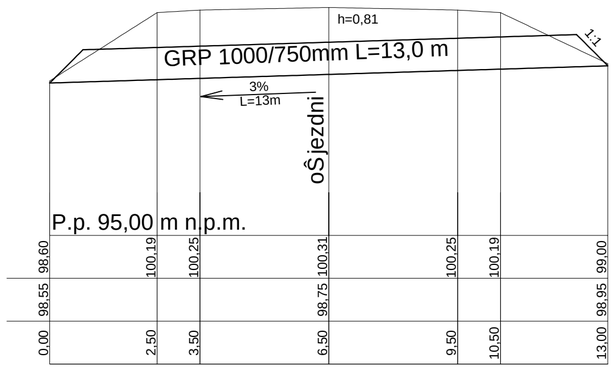

PRZEPUST NR 4
4+564

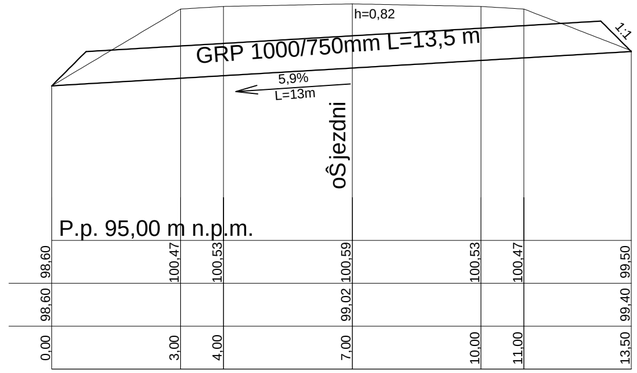

PRZEPUST NR 5
5+748

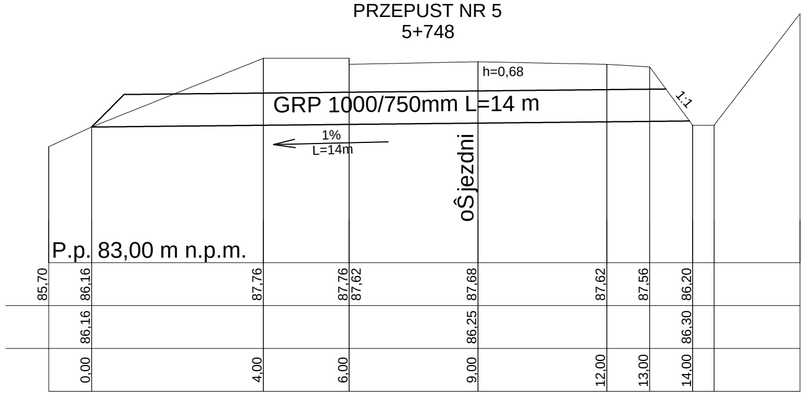

PRZEPUST NR 6
5+952

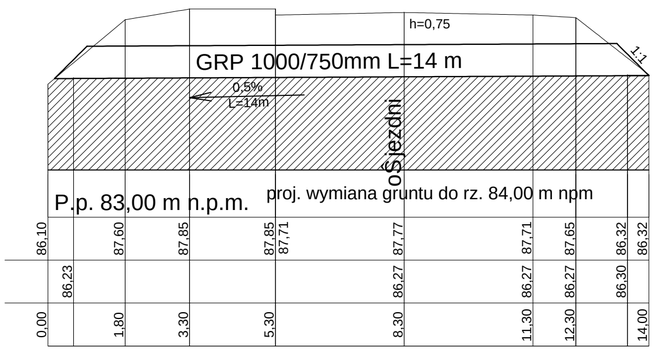

	Biuro Projektˇw Drogowych s.c. ul. Bema 16/8, 87-100 ToruŒ
OBIEKT:	PRZEBUDOWA Z ROZBUDOWĬ DROGI POWIATOWEJ NR 1383C DĬBRŒWKA KRŒLEWSKA - GRUTA
INWESTOR:	Powiat GrudziŇdzki ul. Ma[omy[ska 1, 86-300 GrudziŇdz
TREŚĹ RYSUNKU:	Profile podğuŻne przewodˇw w przebudowywanych przepustˇw
BRANĹA:	MELIORACYJNA / PODPIS
PROJEKTANT:	Stanisğaw Bonowicz upr. AN8386-5/15/83Wk specjalnoŚĆ: budownictwo melioracyjne
SPRAWDZAJĹCY:	mgr inŻ. Marcin Grzelczyk upr. ABIT-OT/7131/5/2001 specjalnoŚĆ: konstrukcyjno-budowlana
DATA: 11. 2017 r.	SKALA: 1:100 / RYS. NR: 6