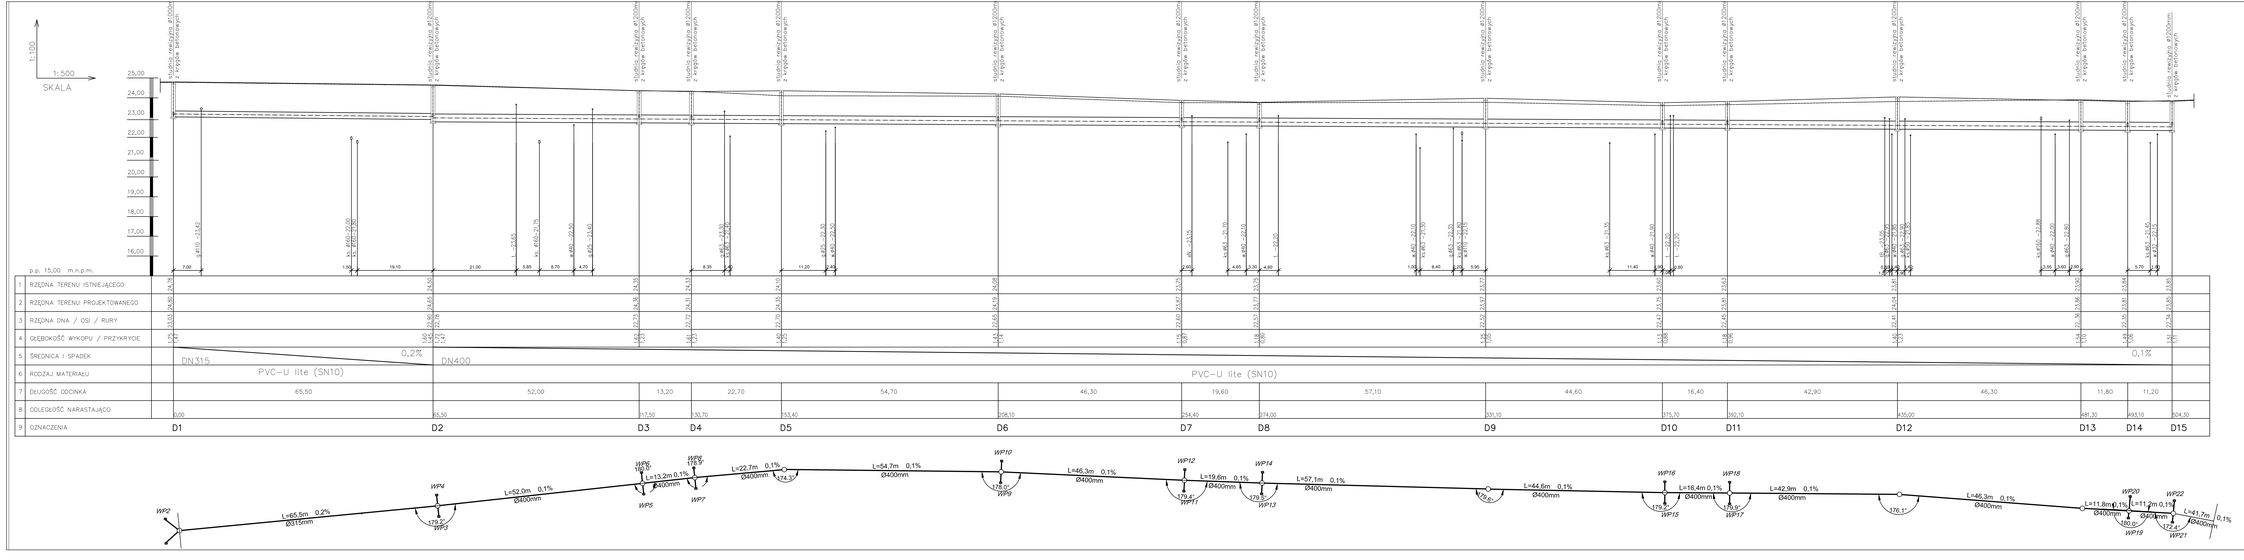

Objaśnienia:

1. Kanały wykonać z rur PVC-U (lite) SN-10

ZLEWNIA NR 1
Profil kanalizacji od D1 do D15

PROJEKT ZAGOSPODAROWANIA TERENU
KANALIZACJA DESZCZOWA - I ETAP REALIZACJI

Biuro Projektów Drogowych s.c.
ul. Bema 16/8, 87-100 Toruń

OBIEKT:	PRZEBUDOWA Z ROZBUDOWĄ DROGI POWIATOWEJ NR 1378C GRUDZIĄDZ - GAC	
INWESTOR:	Powiat Grudziądzki ul. Makomlyńska 1, 86-300 Grudziądz	
BRANŻA/STADIUM:	SANITARNA / PROJEKT WYKONAWCZY	PODPIS
PROJEKTANT:	Zdzisław Zalewski GT-8346/B/1/78 specjalność: w zakresie sieci i instalacji wodnych i kanalizacyjnych	
SPRAWDZAJĄCY:	mgr inż. Monika Lewandowska KUP/0151/POOS/09 specjalność: w zakresie sieci i instalacji wodnych i kanalizacyjnych	
DATA: 01. 2017 r.	SKALA: 1:100/500	RYS. NR: S-5