



PRZEKRÓJ

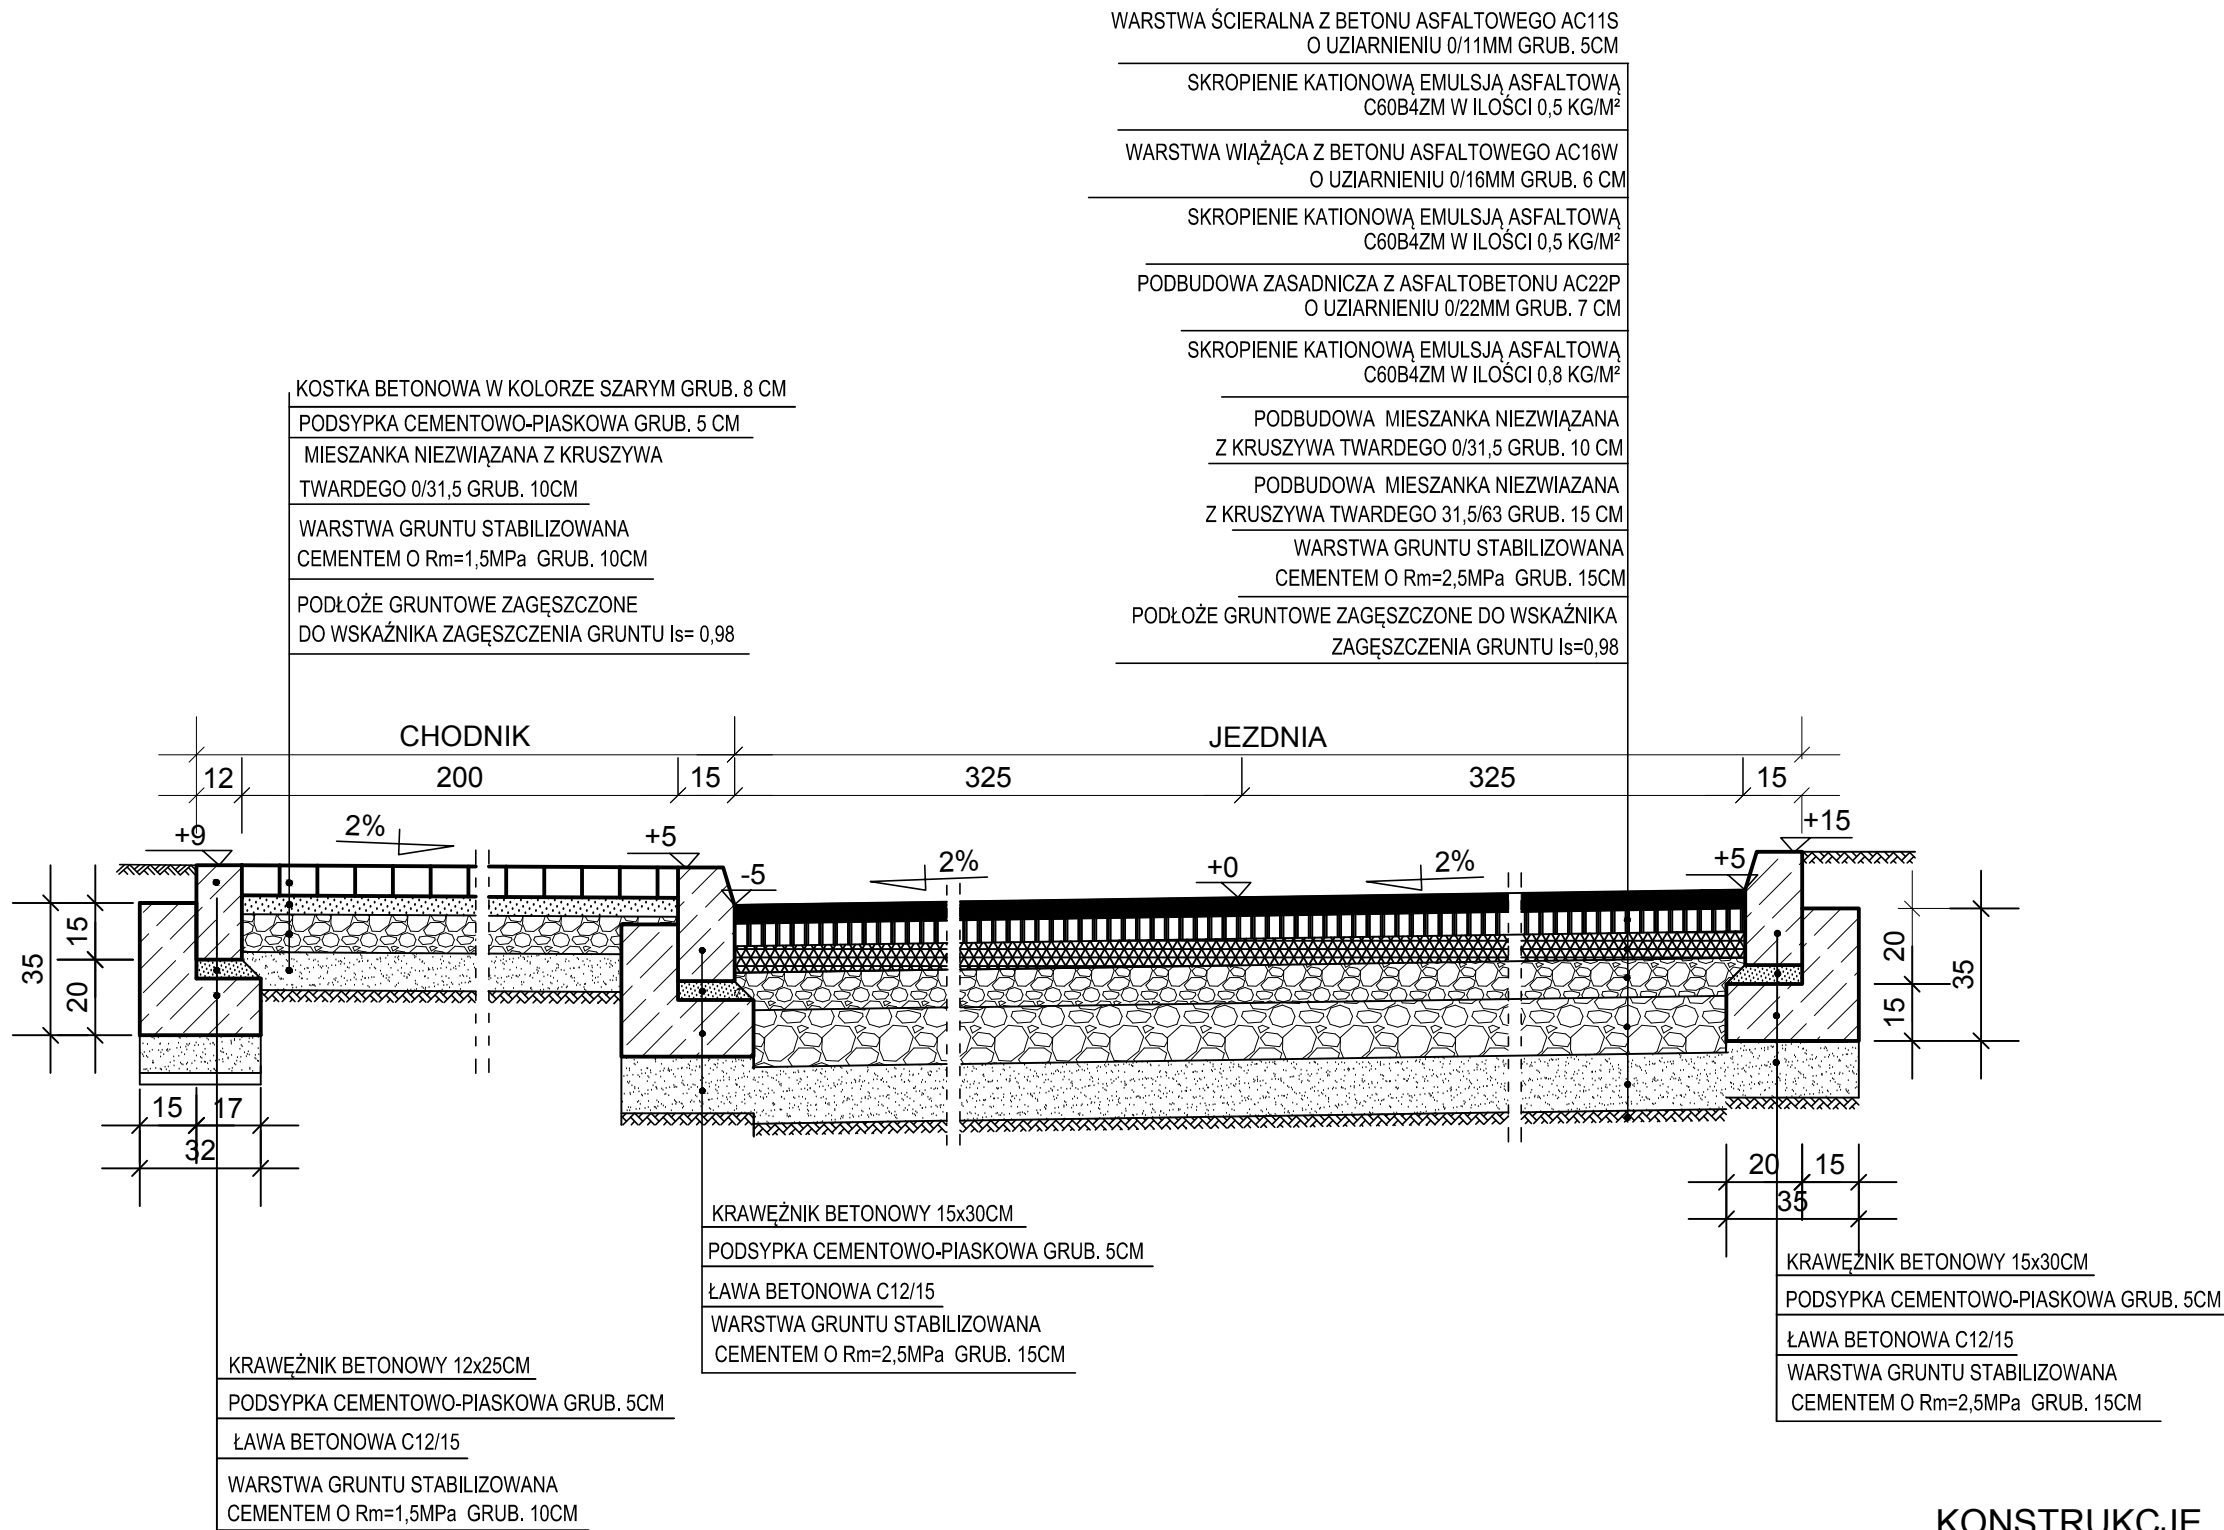

KONSTRUKCJE

<div></div> <div>Biuro Projektów Drogowych s.c. ul. Bema 16/8, 87-100 Toruń</div>		
OBIEKT:	PRZEBUDOWA Z ROZBUDOWĄ DROGI POWIATOWEJ NR 1378C GRUDZIĄDZ - GAĆ	
INWESTOR:	Powiat Grudziądzki ul. Małomłyńska 1, 86-300 Grudziądz	
BRANŻA:	DROGI	PODPIS
PROJEKTANT:	inż. Aleksandra Jaczun upr. KUP/0040/PWOD/11 specjalność drogi	
DATA: 10. 2016 r.	SKALA: 1:20	RYS. NR 4.10