



PRZEKRÓJ

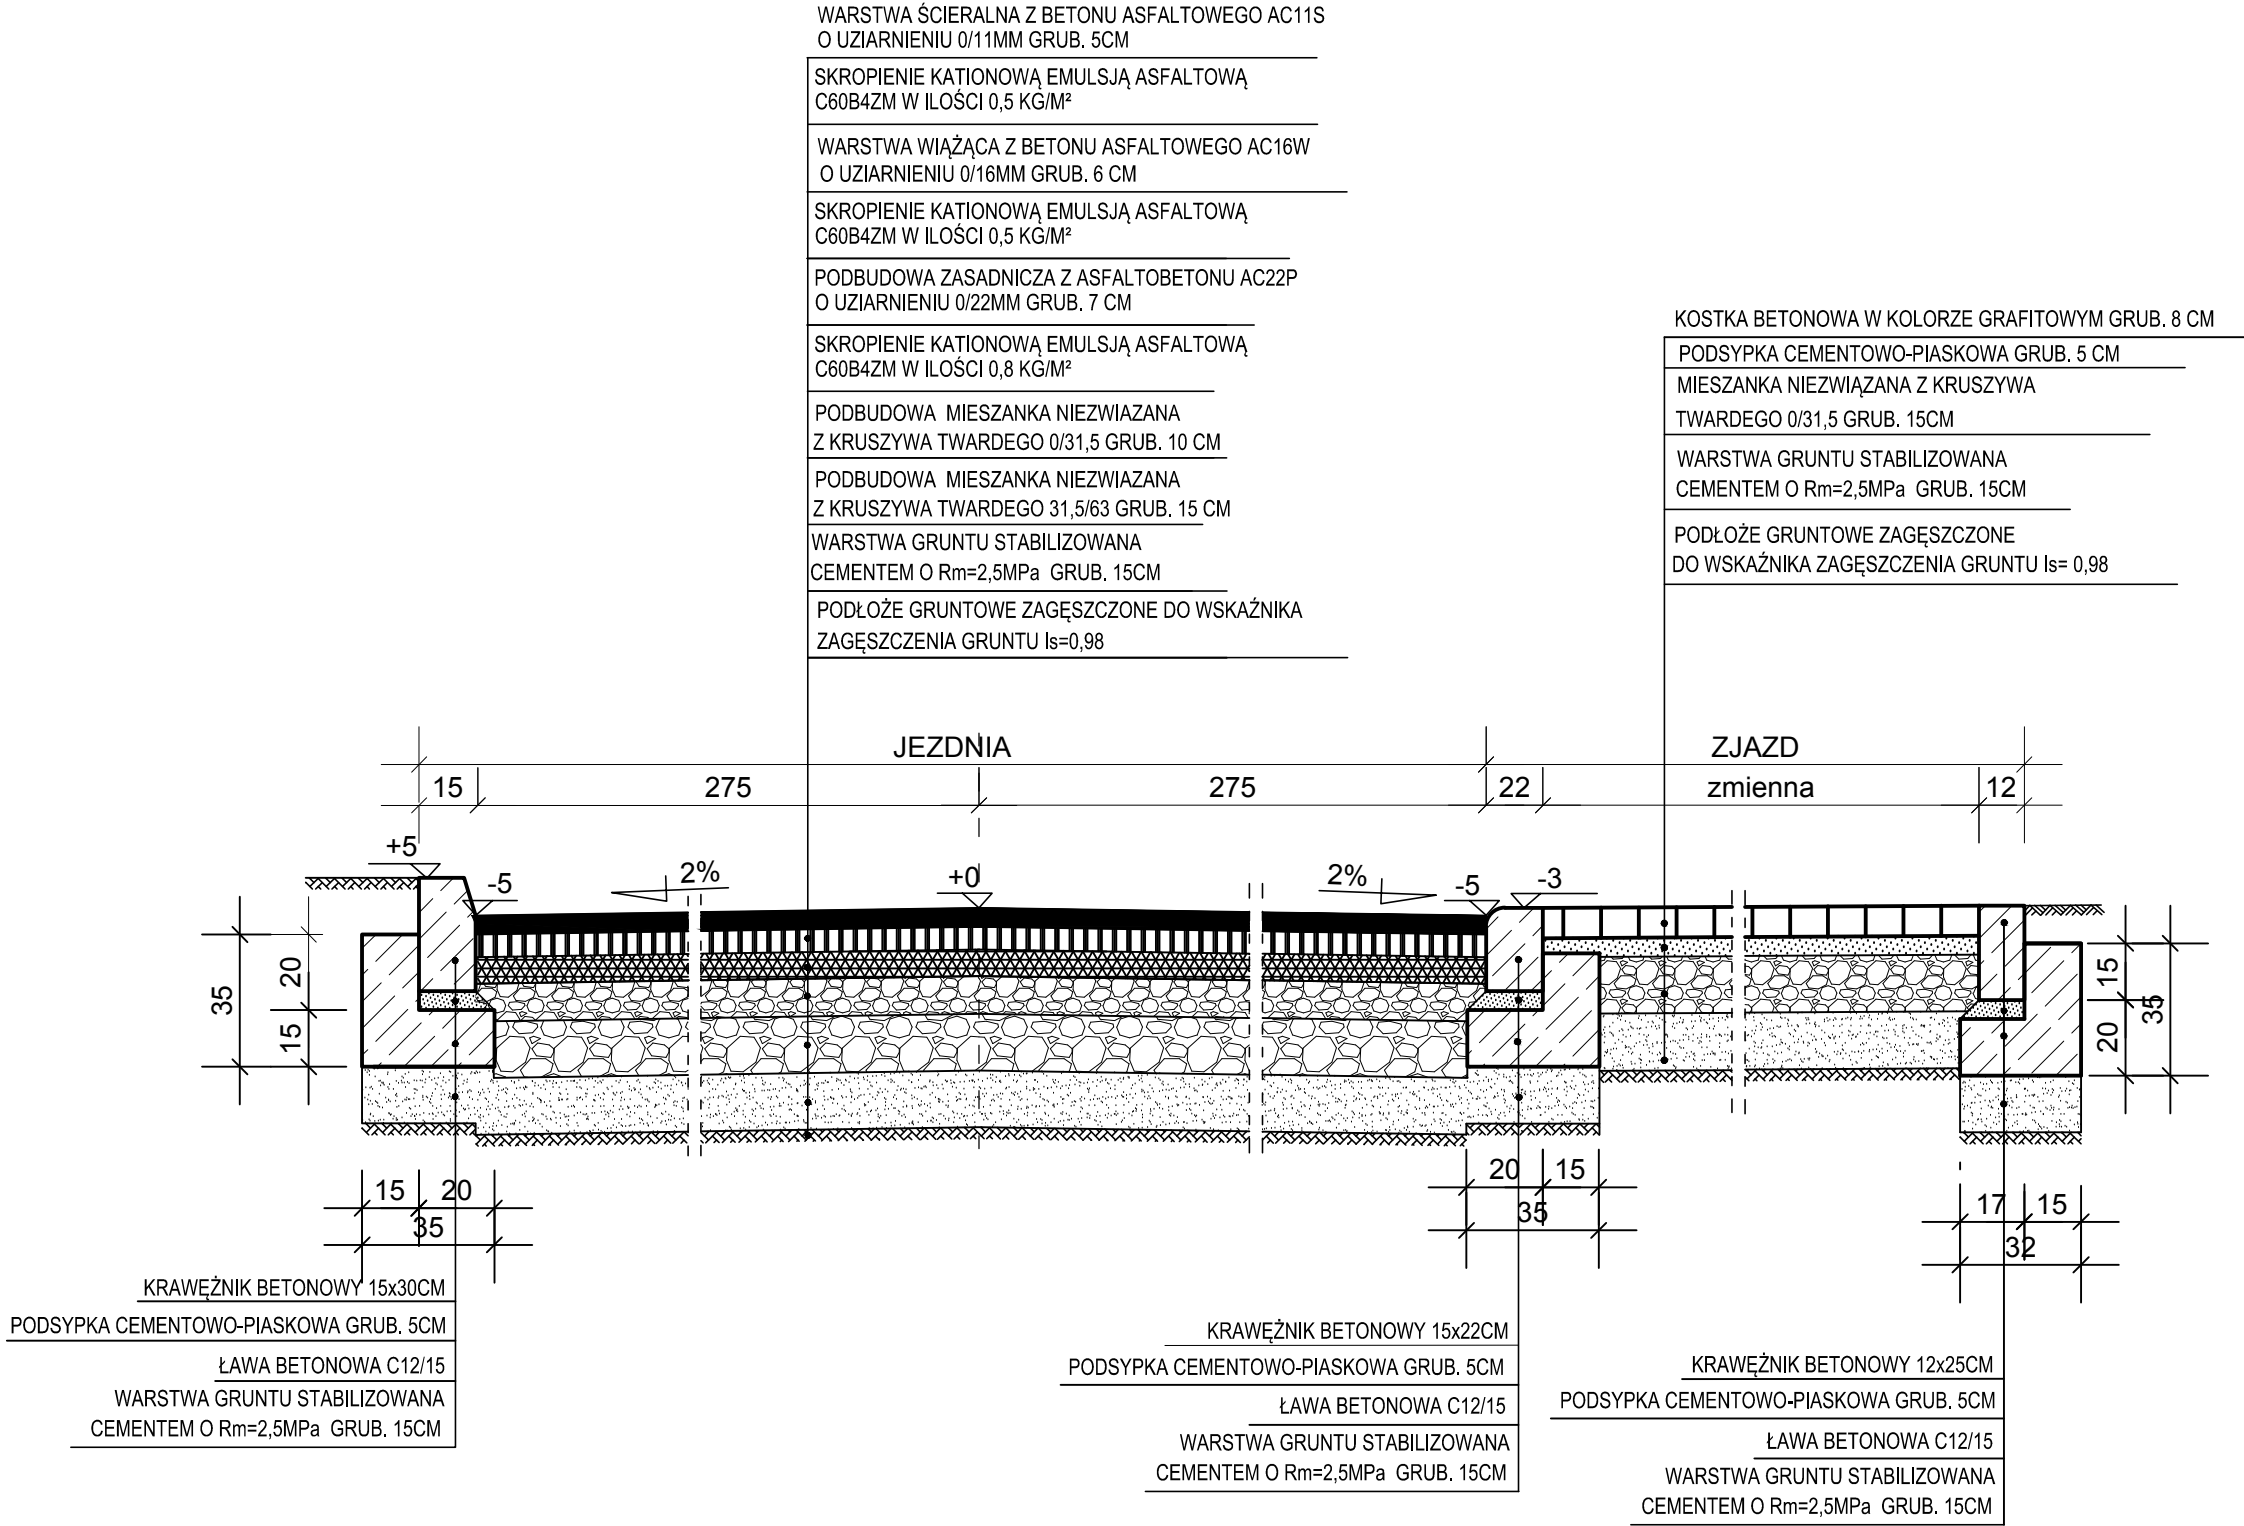

KONSTRUKCJE

| | | |
|---|--|-------------|
|  Biuro Projektów Drogowych s.c. ul. Bema 16/8, 87-100 Toruń | | |
| OBIEKT: | PRZEBUDOWA Z ROZBUDOWĄ DROGI POWIATOWEJ NR 1378C GRUDZIĄDZ - GAĆ | |
| INWESTOR: | Powiat Grudziądzki ul. Małomłyńska 1, 86-300 Grudziądz | |
| BRANŻA: | DROGI | PODPIS |
| PROJEKTANT: | inż. Aleksandra Jaczun upr. KUP/0040/PWOD/11 specjalność drogi | |
| DATA: 10. 2016 r. | SKALA: 1:20 | RYS. NR 4.3 |