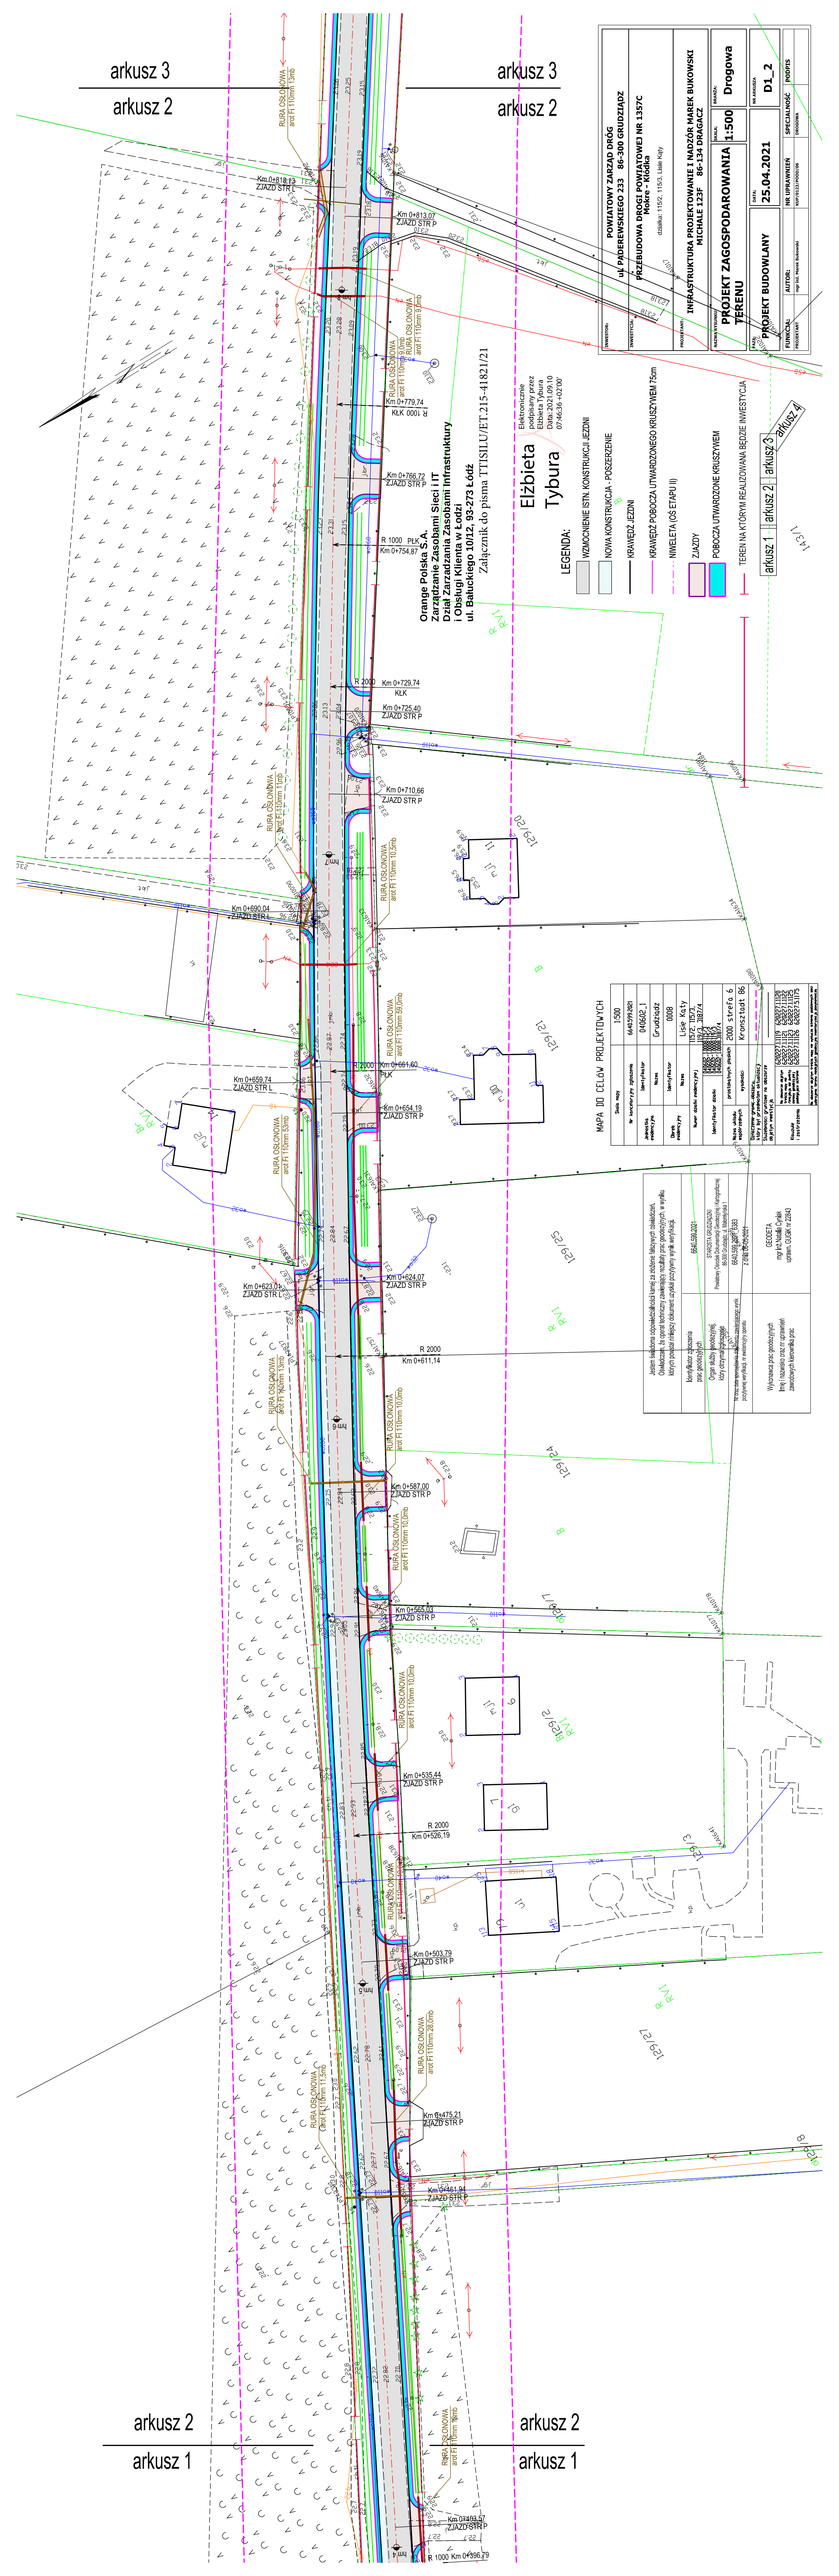
arkusz 3
arkusz 2
arkusz 3
arkusz 2
arkusz 2
arkusz 1
arkusz 2
arkusz 1
arkusz 1
arkusz 2
arkusz 3
arkusz 4
POWIATOWY ZARZĄD DRÓG
ul. PĄDEREWSKIEGO 233 86-300 GRUDZIĄDZ
PRZEBUDOWA DROGI POWIATOWEJ NR 1357C
Mokre - Kłodka
działka nr 115/2, 115/3, Łasin, Kąty
INFRASTRUKTURA PROJEKTOWANIE I NADZÓR MAREK BUKOWSKI
MICHAŁ 135/F 86-134 DRAGACZ
PROJEKT ZAGOSPODAROWANIA TERENU
PROJEKT BUDOWLANY
1:500
25.04.2021
Drogowa
D1_2
Elżbieta Tybura
Elektronicznie podpisany przez Elżbieta Tybura
Data: 2021.09.10 07:46:09 +02'00'
LEGENDA:
WZMOCNIENIE ISTN. KONSTRUKCJI JEZDNI
NOWA KONSTRUKCJA - POSZERZENIE
KRAWĘŻ JEZDNI
KRAWĘŻ POBOCZA UTWARDZONEGO KRUSZYWEM 75cm
NIWELETA (OŚ ETAPU II)
ZJAZDY
POBOCZA UTWARDZONE KRUSZYWEM
TEREN NA KTÓRYM REALIZOWANA BĘDZIE INWESTYCJA
MAPA DO CELÓW PROJEKTOWYCH
1:500
0454/2
Gruntowa
0008
Łasin, Kąty
1157/2, 1157/4, 1157/5, 1157/6, 1157/85, 1157/86
Kronau Lisak 86
2000 stref. 6
GEODETA
mgr inż. Natalia Cyrka
uprawn. GUGiK nr 12343
6647/38/2021
Orange Polska S.A.
Zarządzanie Zasobami Sieci I IT
Dział Zarządzania Zasobami Infrastruktury
i Obsługi Klienta w Łodzi
ul. Bałuckiego 10/12, 93-273 Łódź
Załącznik do pisma TTISILU/ET.215–41821/21
RURA OSŁONOWA
RURA OSŁONOWA
RURA OSŁONOWA