

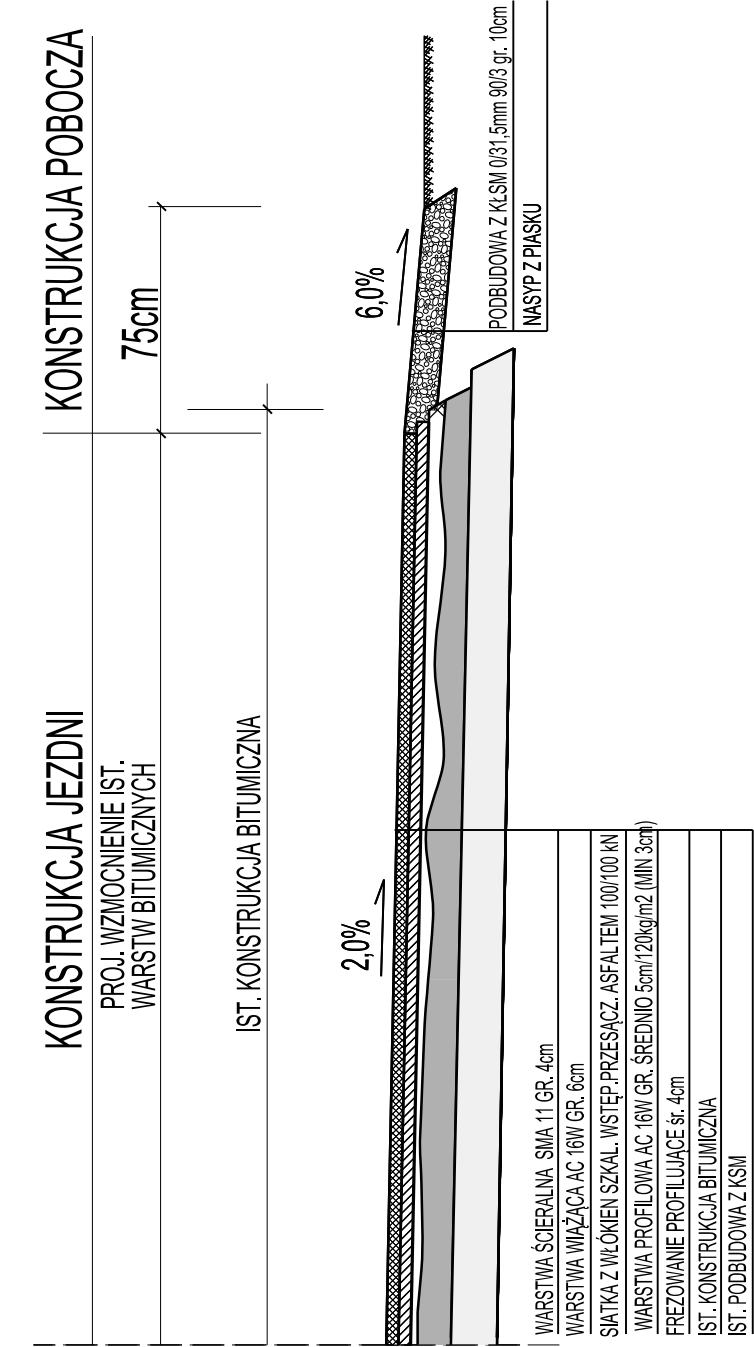
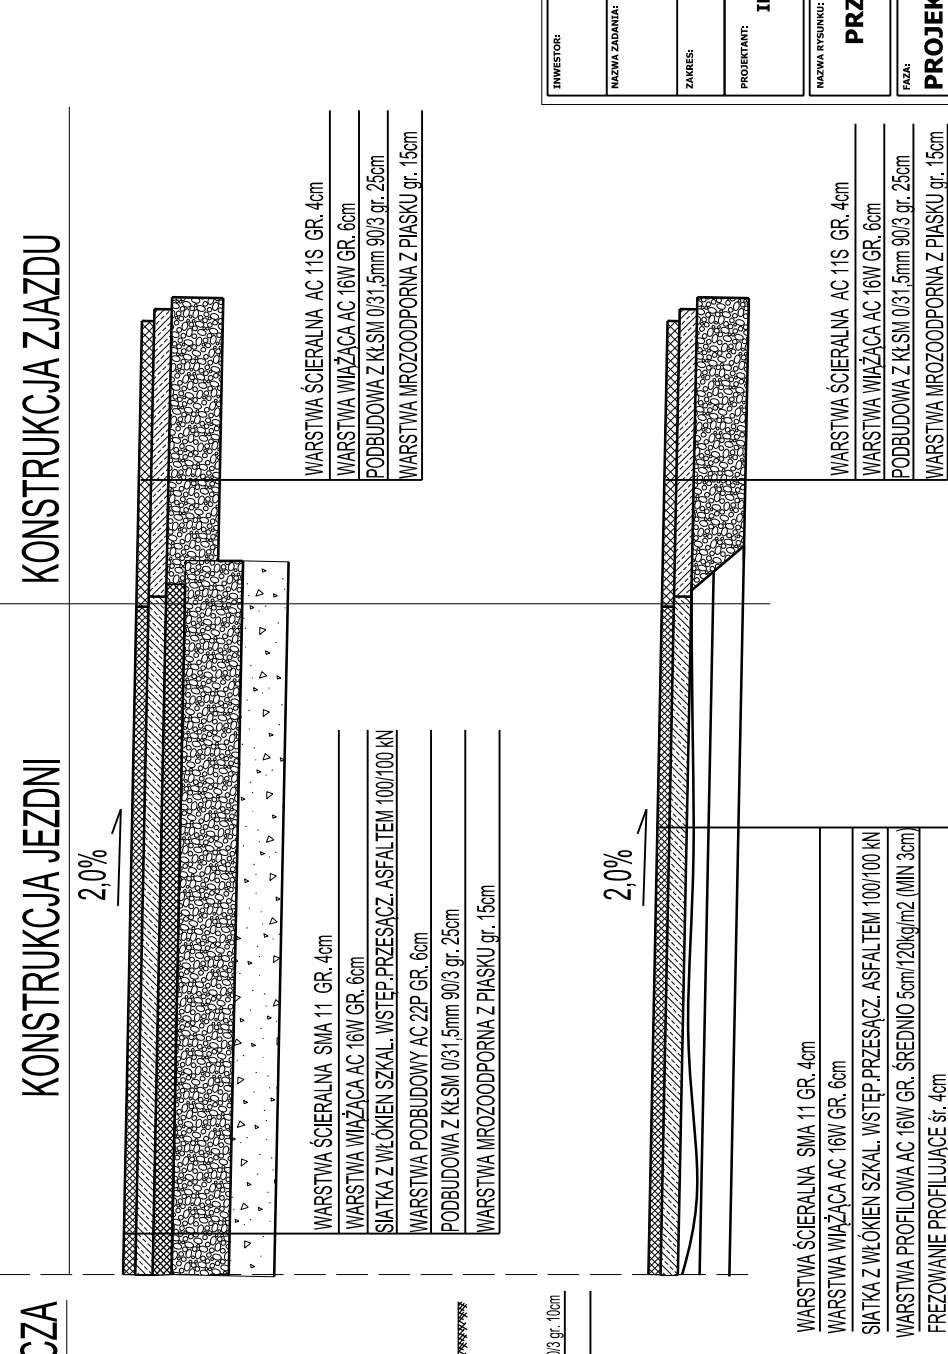


ROZWIĄZANIE KONSTRUKCYJNE PO STRONIE GDZIE NIE MA KONIECZNOŚCI POSZERZENIA

ROZWIĄZANIE KONSTRUKCYJNE  
W MIEJSCACH PEŁNEJ NOWEJ KONSTRUKCJI

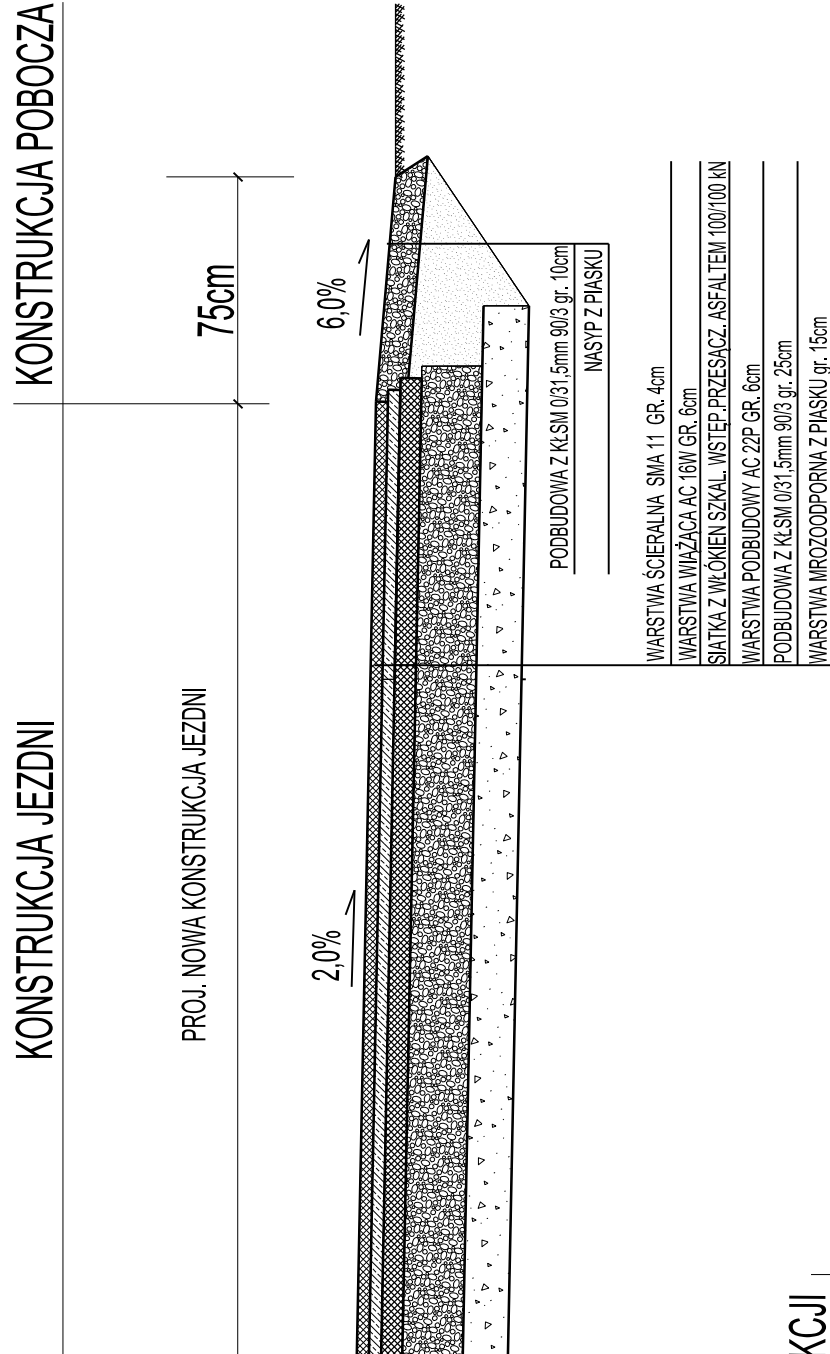

ROZWIĄZANIE KONSTRUKCYJNE DLA PRZEKROJU BEZ WYSTARCZAJĄCEJ ISTN. KONSTRUKCJI

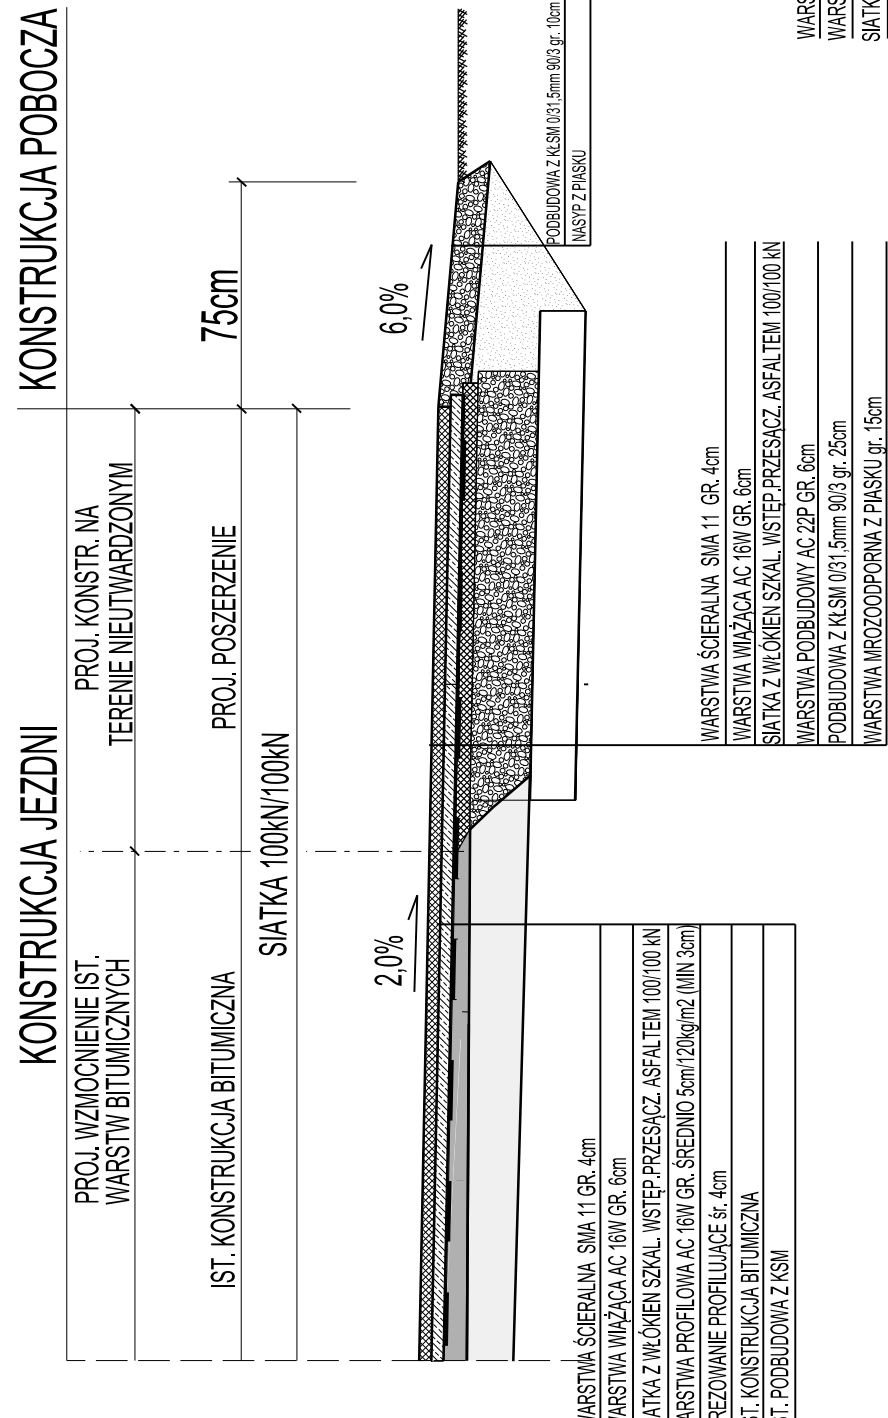

INWESTOR:	POWIATOWY ZARZĄD DRÓG UL. PADEREWSKIEGO 233 86-600 GRUDZIĄDZ
NAZWA ZADANIA:	PRZEBUDOWA DROGI POWIATOWEJ NR 1357C MOKRE - KLÓDKA
ZAKRES:	cz. 2B&A nr 115/5, OBRĘB 008 LISIE KĄTY
PROJEKTANT:	INFRASTRUKTURA PROJEKTOWANIE I NADZÓR MAREK BUKOWSKI MICHAŁ 123F 86-134 DRAGACZ
NAZWA OBYWATELA:	SKALA: 1:25 BRANŻA: Drogową
FAZA:	DATA: 15.08.2021 PROJEKT BUDOWLANY
FUNKCJA:	NR UPRAWNIENIENIA: SPECJALNOŚĆ: PODPIS: D2
PROJEKTANT:	AUTOR: mgr inż. Marek Bukowski KUP/0133/PROJ/166 DROGOWA