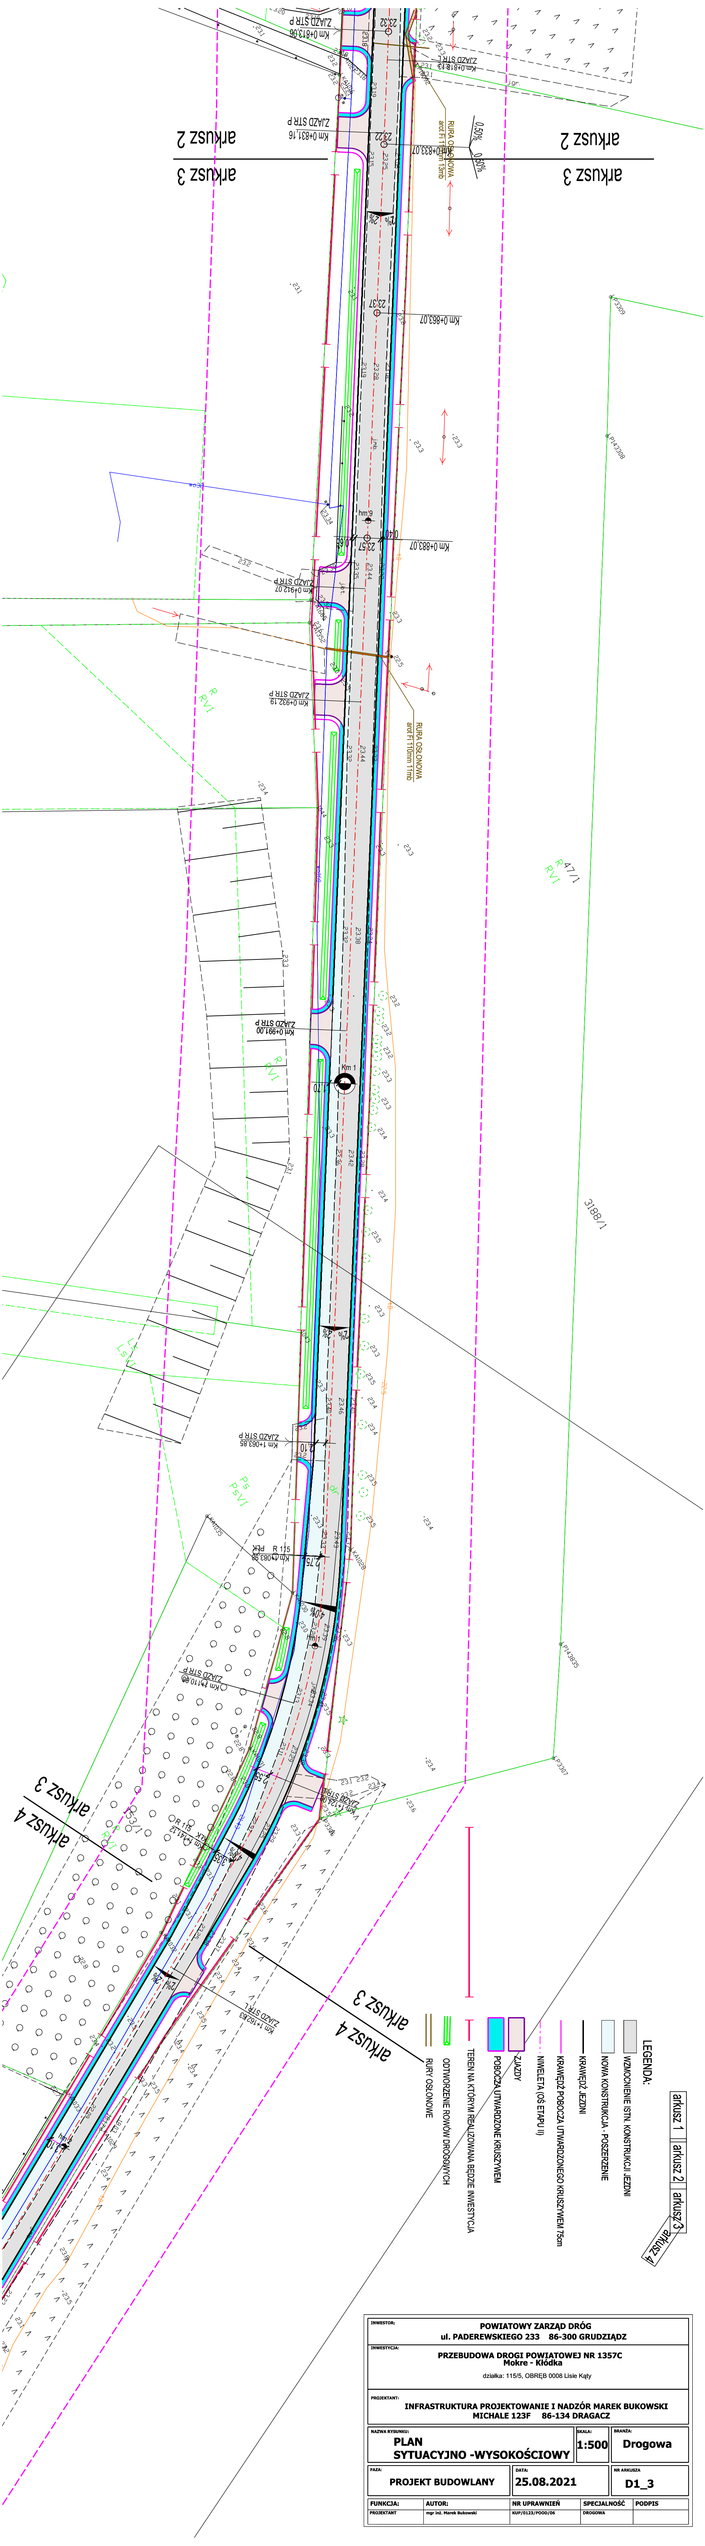

INWESTOR:	POWIATOWY ZARZĄD DRÓG ul. PADEREWSKIEGO 233 86-300 GRUDZIĄDZ		
INWESTYCJA:	PRZEBUDOWA DROGI POWIATOWEJ NR 1357C Mokre - Kłodka działka: 115/5, OBRĘB 0008 Lisie Kąty		
PROJEKTANT:	INFRASTRUKTURA PROJEKTOWANIE I NADZÓR MAREK BUKOWSKI MICHALE 123F 86-134 DRAGACZ		
NAZWA RYSUNKU:	PLAN SYTUACYJNO -WYSOKOŚCIOWY	SKALA: 1:500	BRANŻA: Drogowa
FAZA:	PROJEKT BUDOWLANY	DATA: 25.08.2021	NR ARKUSZA D1_3

FUNKCJA:	AUTOR:	NR UPRAWNIEŃ	SPECJALNOŚĆ	PODPIS
PROJEKTANT	mgr inż. Marek Bukowski	WLKP/0123/POOD/06	DROGOWA	