



ROZWIĄZANIE KONSTRUKCYJNE
W MIEJSCACH PEŁNEJ NOWEJ KONSTRUKCJI

ROZWIĄZANIE KONSTRUKCYJNE PO STRONIE GDZIE NIE MA KONIECZNOŚCI POSZERZENIA

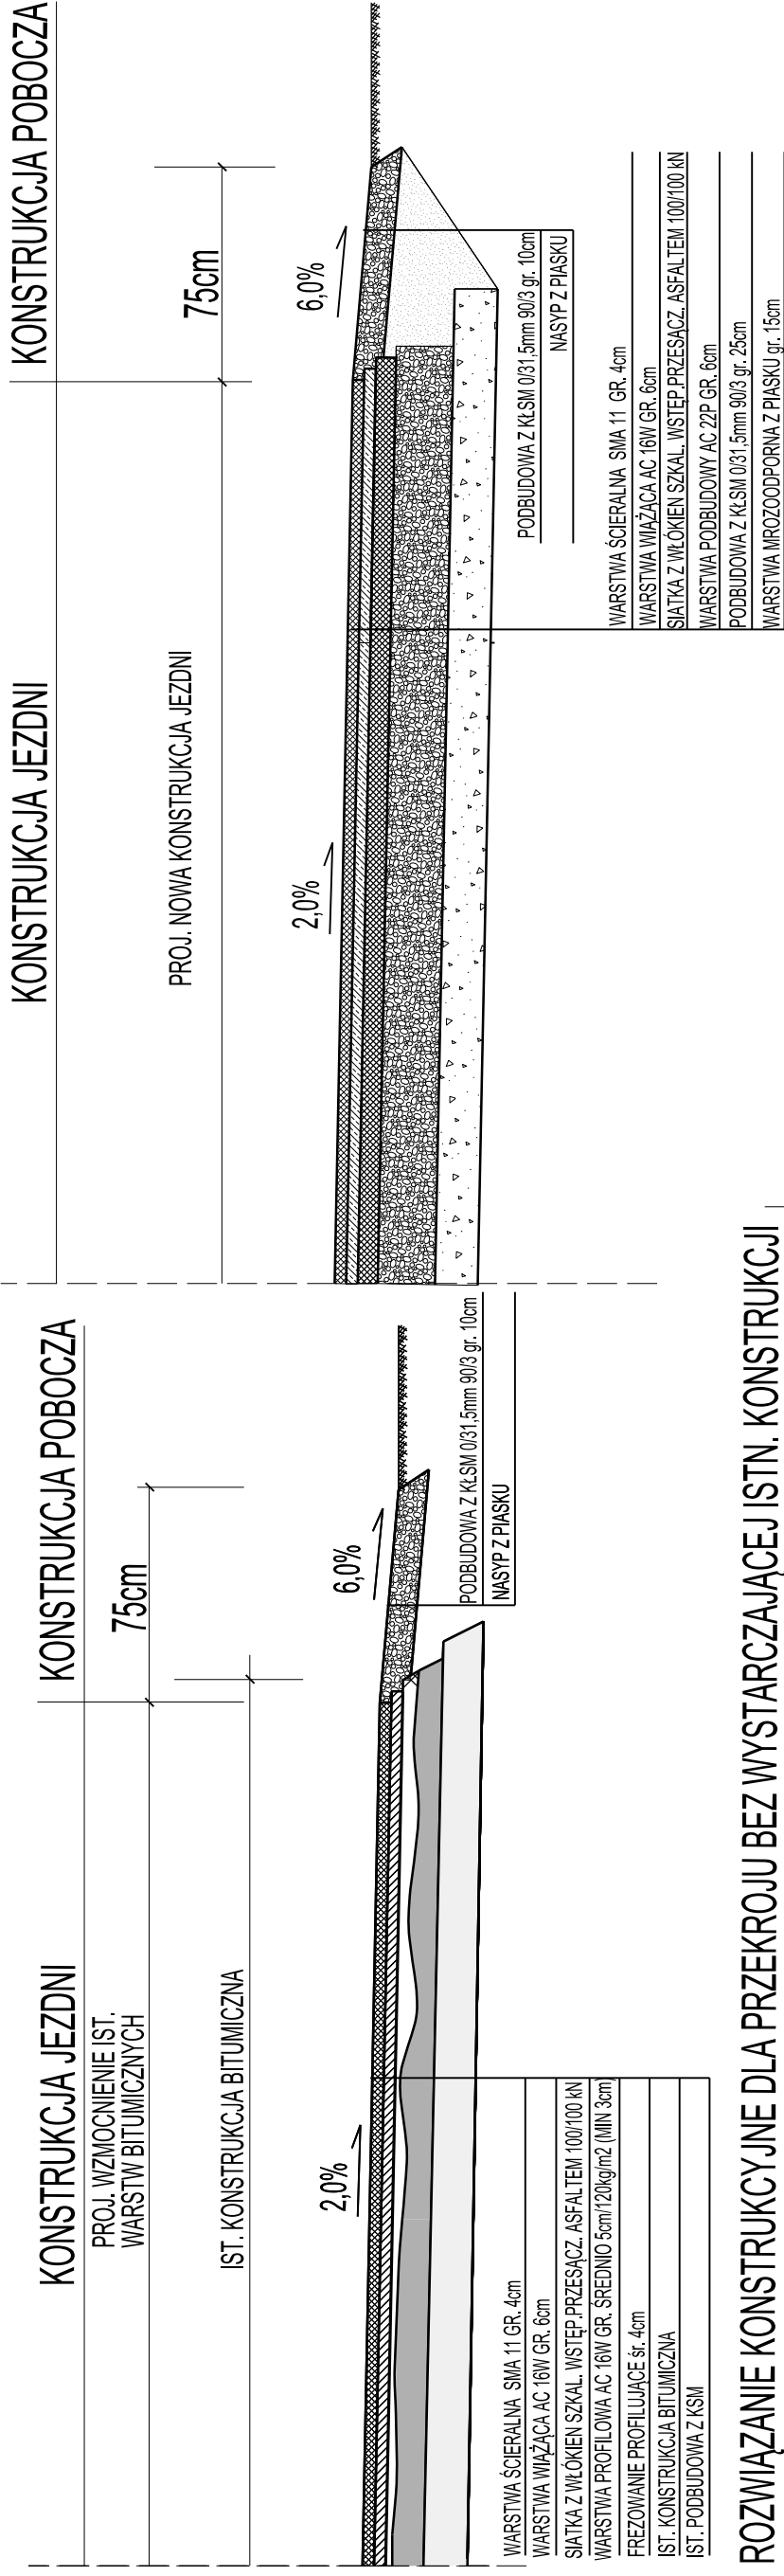

ROZWIĄZANIE KONSTRUKCYJNE DLA PRZEKROJU BEZ WYSTARCZAJĄCEJ ISTN. KONSTRUKCJI

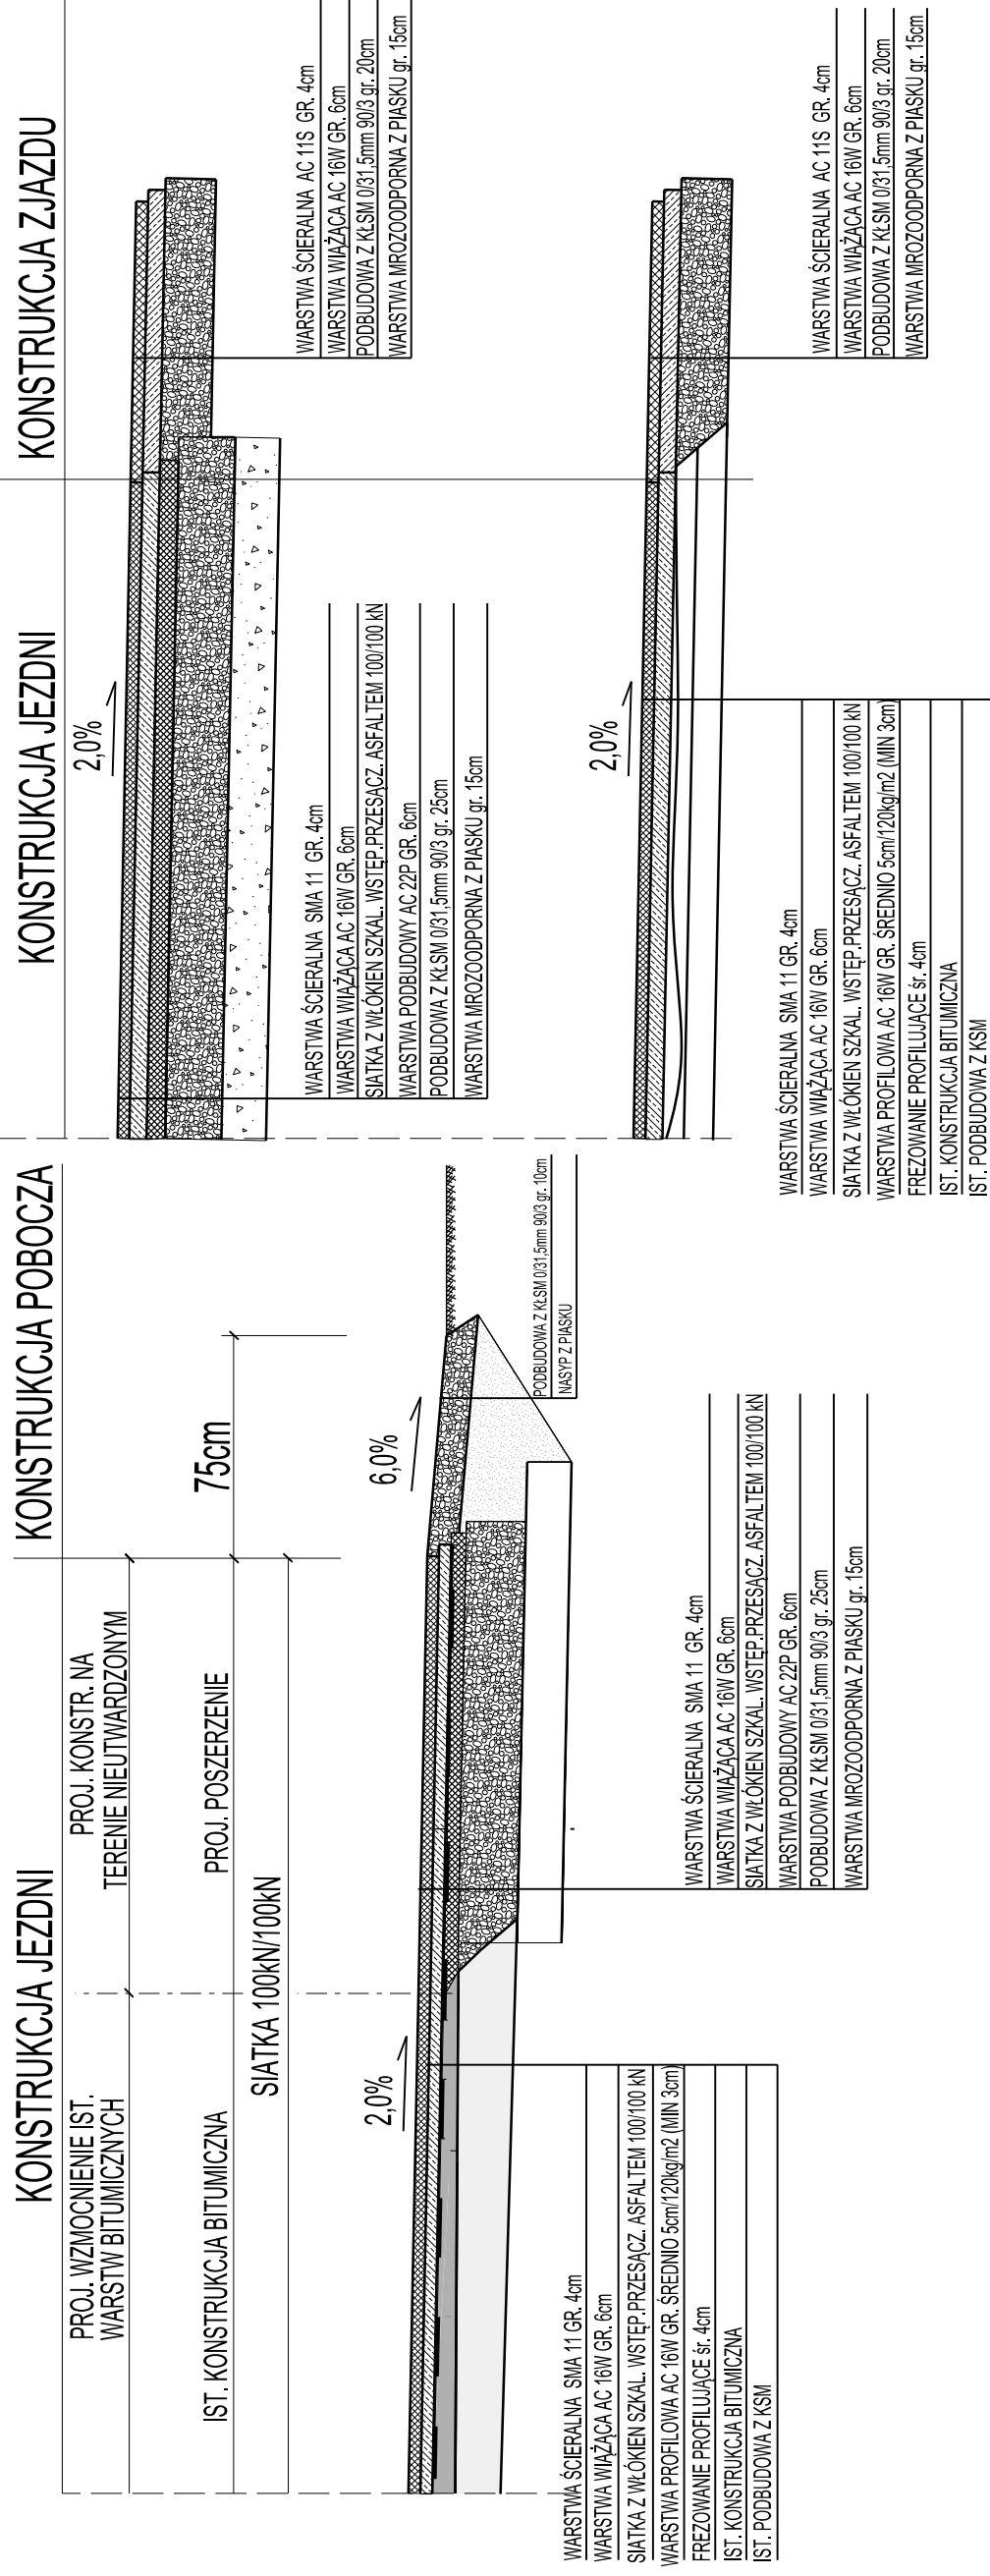

INWESTOR:	POWIATOWY ZARZĄD DRÓG
NAZWA ZADANIA:	UL. PADEREWSKIEGO 233 86-600 GRUZIĄDZ
ZAKRES:	PRZEBUDOWA DROGI POWIATOWEJ NR 1357C MOKRE - KLÓDKA
PROJEKTANT:	INFRASTRUKTURA PROJEKTOWANIE I NADZÓR MAREK BUKOWSKI MICHAŁE 123F 86-134 DRAGACZ
NAZWA RYSUNKU:	PRZEKROJE KONSTRUKCYJNE
SKALA:	1:25
BRANŻA:	Drogowa
DATA:	15.08.2021
PROJEKT BUDOWLANY	
FUNKCJA:	NR UPRAWNIENI
PROJEKTANT:	mgr inż. Marek Bukowski
	KUP (0131/P000) / 05
	SPECIALNOŚĆ
	DROGOWA
	PODPIS
	D2