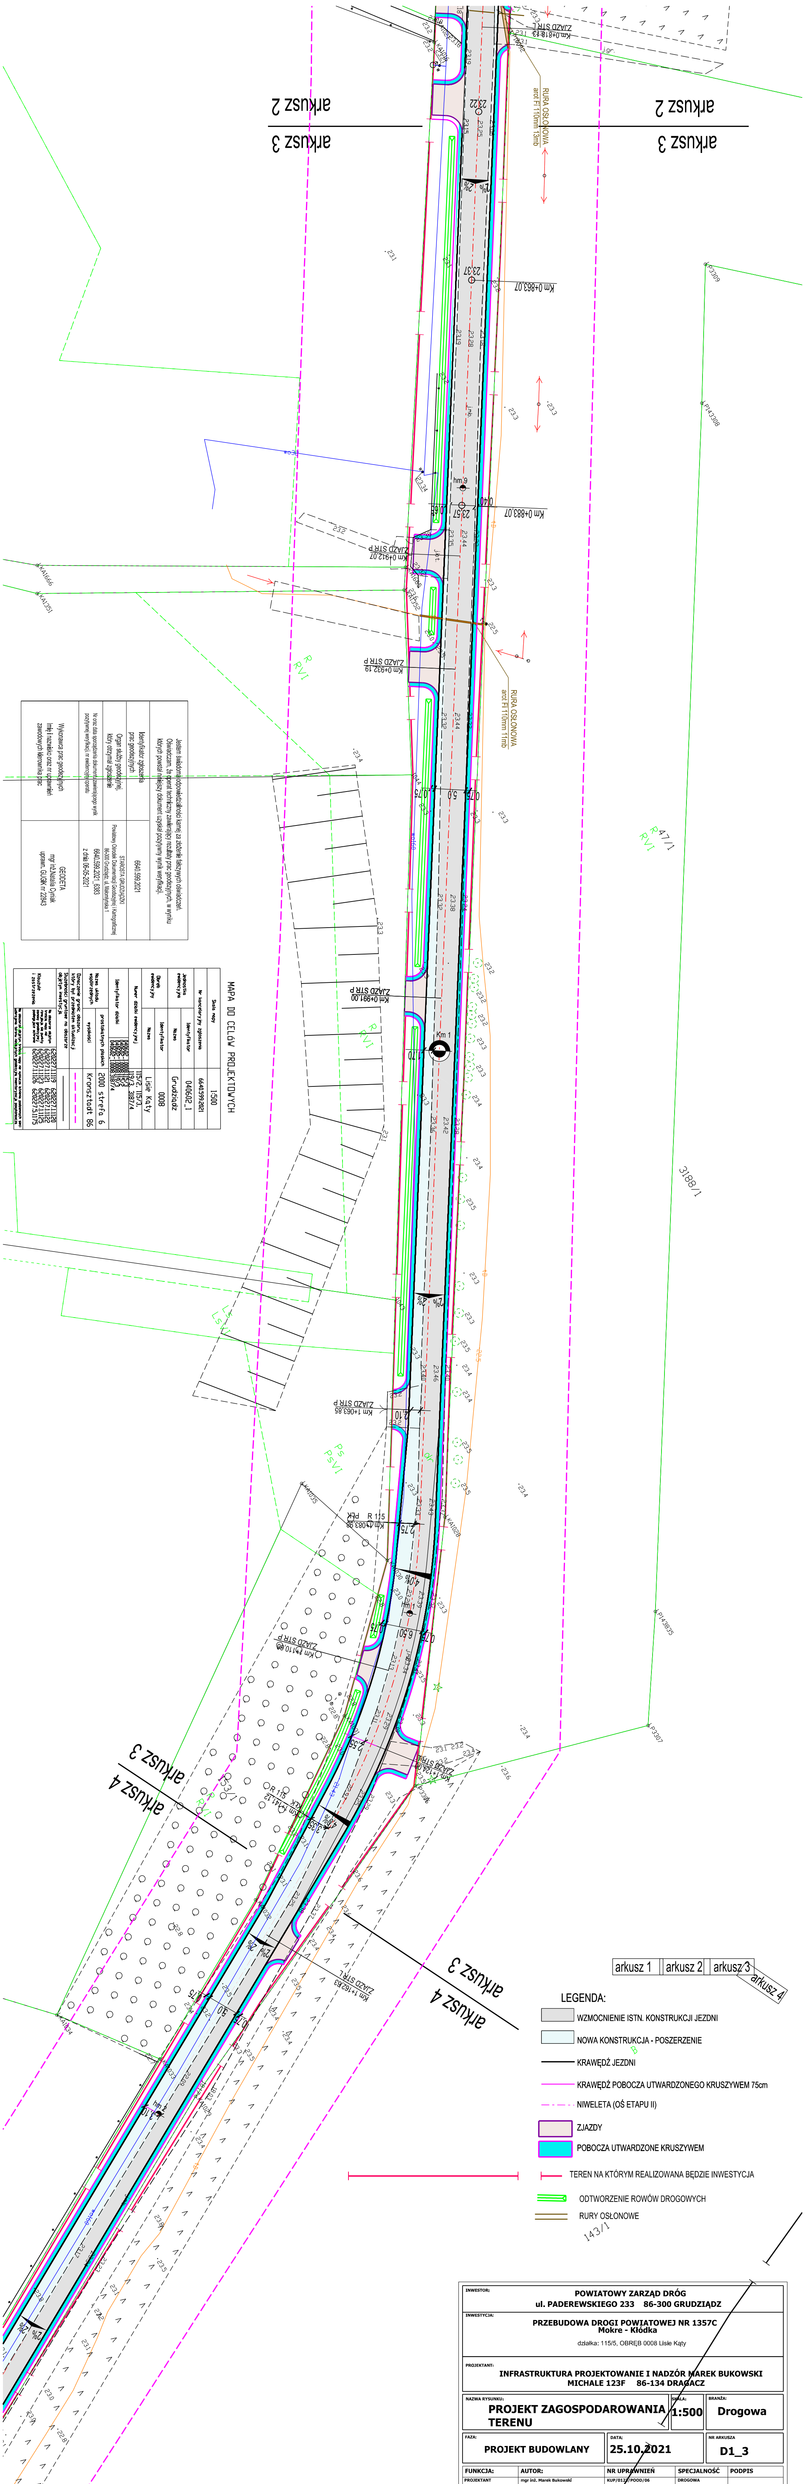
arkusz 2
arkusz 3
arkusz 4
arkusz 1
arkusz 2
arkusz 3
arkusz 4
RURA OSŁONOWA stal FI 110mm 12mm
RURA OSŁONOWA stal FI 110mm 12mm
Km 0+883.07
Km 0+912.19
Km 0+981.00
Km 1+063.85
Km 1+110.68
Km 1+163.07
Km 1+180.83
ZJAZD STW P
ZJAZD STW L
R RV1
R 47/1 RV1
PS PS V1
LEGENDA:
WZMOCNIENIE ISTN. KONSTRUKCJI JEZDNI
NOWA KONSTRUKCJA - POSZERZENIE
KRAWĘDŹ JEZDNI
KRAWĘDŹ POBOCZA UTWARDZONEGO KRUSZYWEM 75cm
NIWELETA (OŚ ETAPU II)
ZJAZDY
POBOCZA UTWARDZONE KRUSZYWEM
TEREN NA KTÓRYM REALIZOWANA BĘDZIE INWESTYCJA
ODTWORZENIE ROWÓW DROGOWYCH
RURY OSŁONOWE
MAPA DO CELÓW PROJEKTOWYCH
1:500
6449396380
0406921_1
Grudziądz
8000
Łąki Kty
3887/4
2000 STYCZEŃ 6
Kroplistych 96
INWESTOR:
POWIATOWY ZARZĄD DRÓG
ul. PADEREWSKIEGO 233 86-300 GRUDZIĄDZ
INWESTYCJA:
PRZEBUDOWA DROGI POWIATOWEJ NR 1357C
Mokre - Kłodka
działka: 115/5, OBRĘB 0008 Łiskie Kąty
PROJEKTANT:
INFRASTRUKTURA PROJEKTOWANIE I NADZÓR MAREK BUKOWSKI
MICHALE 123F 86-134 DRAGACZ
NAZWA RYSUNKU:
PROJEKT ZAGOSPODAROWANIA TERENU
SKALA:
1:500
BRANŻA:
Drogowa
FAZA:
PROJEKT BUDOWLANY
DATA:
25.10.2021
NR ARKUSZA
D1_3
FUNKCJA:
PROJEKTANT
AUTOR:
mgr inż. Marek Bukowski
NR UPRAWNIEŃ
SPECJALNOŚĆ
DROGOWA
PODPIS