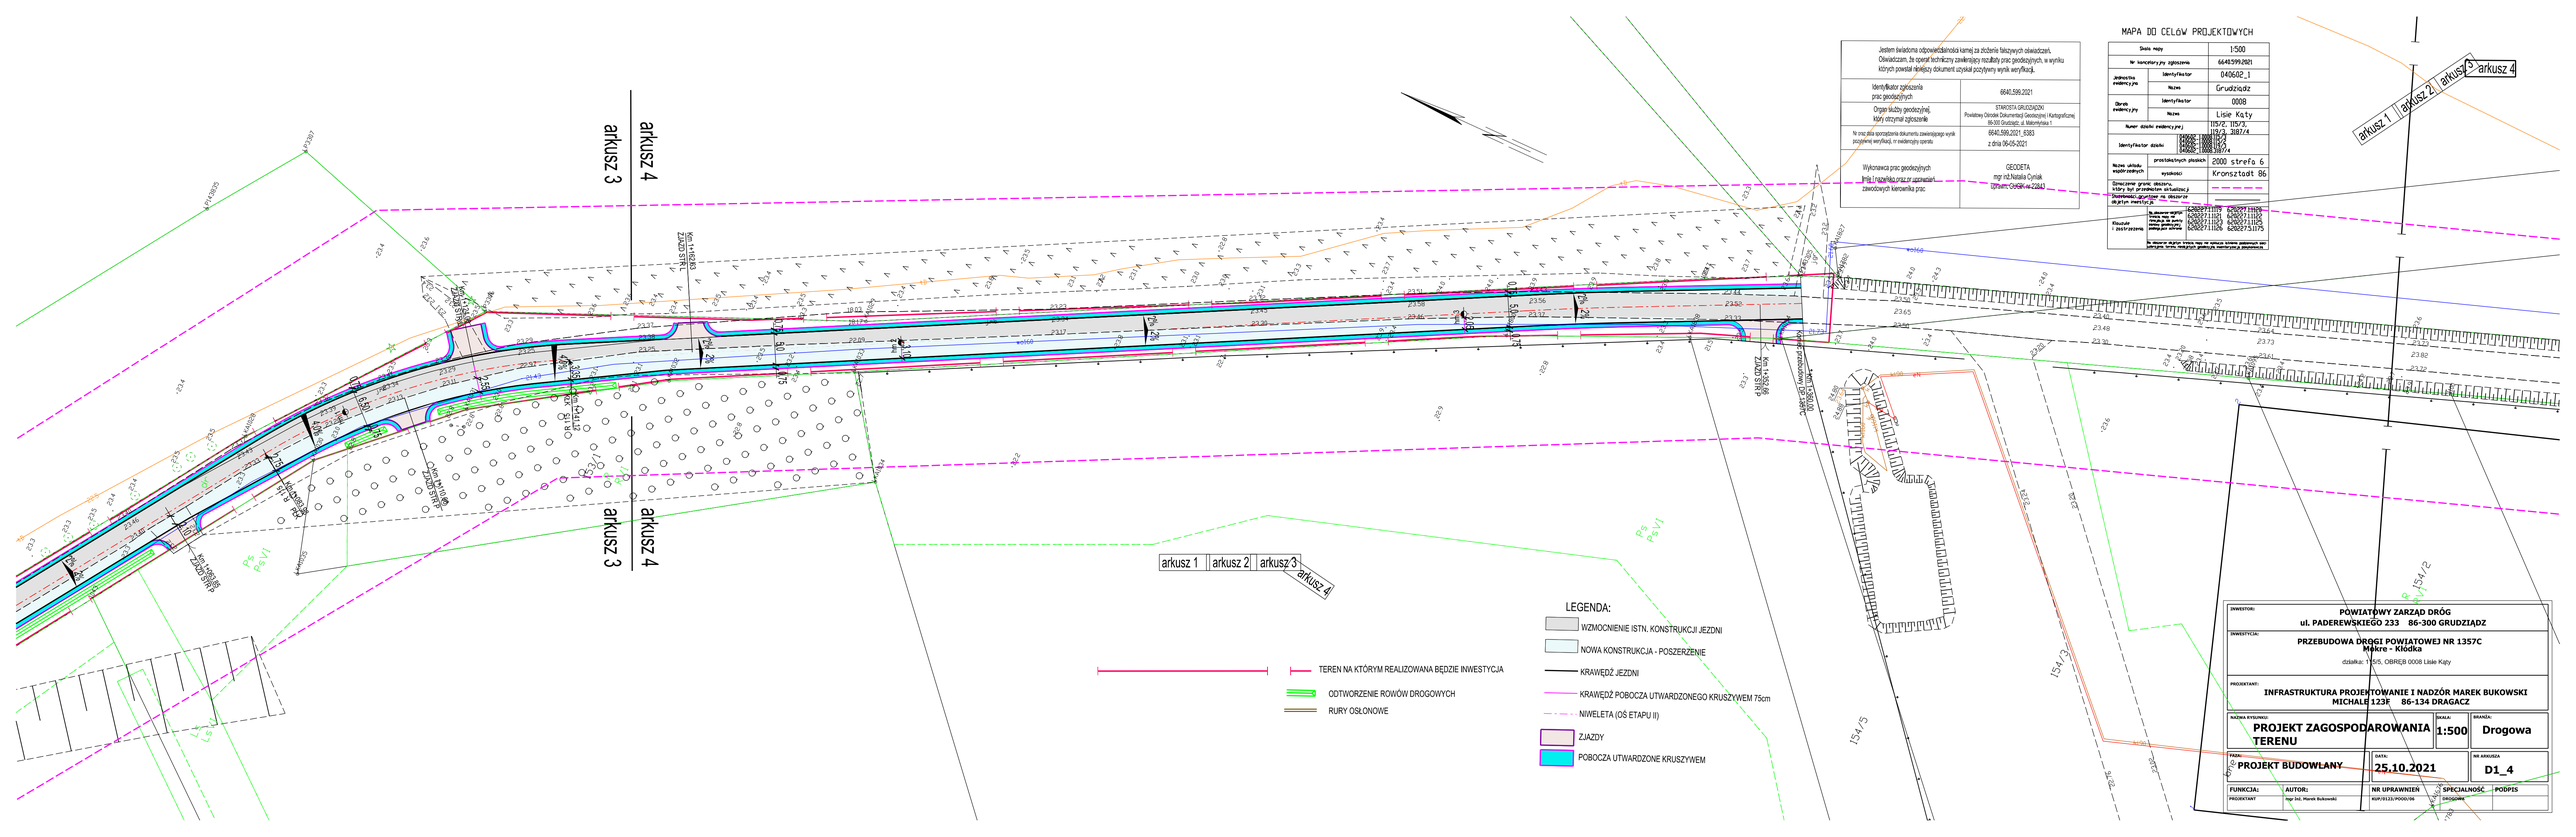
arkusz 1
arkusz 2
arkusz 3
arkusz 4
LEGENDA:
WZMOCNIENIE ISTN. KONSTRUKCJI JEZDNI
NOWA KONSTRUKCJA - POSZERZENIE
KRAWĘDŹ JEZDNI
KRAWĘDŹ POBOCZA UTWARDZONEGO KRUSZYWEM 75cm
NIWELETA (OŚ ETAPU II)
ZJAZDY
POBOCZA UTWARDZONE KRUSZYWEM
TEREN NA KTÓRYM REALIZOWANA BĘDZIE INWESTYCJA
ODTWORZENIE ROWÓW DROGOWYCH
RURY OSŁONOWE
MAPA DO CELÓW PROJEKTOWYCH
Skala mapy 1:500
Nr konsultacji projektowej 6641599.2021
Jednostka ewidencyjna: identyfikator 040602_1; nazwa Grudziądz
Obręb ewidencyjny: identyfikator 0008; nazwa Lisie Kąty
Numer działki ewidencyjnej 159/2, 115/3, 119/3, 3187/4
Identyfikator działki 040602_1.0008.159/2, 040602_1.0008.115/3, 040602_1.0008.3187/4
Nazwa układu współrzędnych płaskich 2000 strefa 6
wysokości Kronsztadt 86
Oznaczenie granic obszaru, który był przedmiotem aktualizacji
Wykonawca prac geodezyjnych: Pilla Inżynieria mgr inż. Natalia Cyniak, Uprawn. GUGiK-nr 23843
Jestem świadoma odpowiedzialności karnej za złożenie fałszywych oświadczeń. Oświadczam, że operat techniczny zawierający rezultaty prac geodezyjnych, w wyniku których powstał niniejszy dokument uzyskał pozytywny wynik weryfikacji.
Identyfikator zgłoszenia prac geodezyjnych: 6640.599.2021
Organ służby geodezyjnej, który otrzymał zgłoszenie: STAROSTA GRUDZIĄDZKI Powiatowy Ośrodek Dokumentacji Geodezyjnej i Kartograficznej 86-300 Grudziądz, ul. Małomłyńska 1
Nr znaczka wyrazistania dokumentu zawierającego wynik pozytywnej weryfikacji, nr ewidencyjny operatu: 6640.599.2021_6383 z dnia 06-05-2021
Klauzule i zastrzeżenia: Na obszarze objętym treścią map nie ujawniono braku zgodności pomiędzy stanem prawnym nieruchomości a stanem faktycznym. Na obszarze objętym treścią map nie ujawniono braku zgodności pomiędzy stanem prawnym nieruchomości a stanem faktycznym.
INWESTOR: POWIATOWY ZARZĄD DRÓG ul. PADEREWSKIEGO 233 86-300 GRUDZIĄDZ
INWESTYCJA: PRZEBUDOWA DROGI POWIATOWEJ NR 1357C Mokre - Kłódka
działka: 1705, OBRĘB 0008 Lisie Kąty
PROJEKTANT: INFRASTRUKTURA PROJEKTOWANIE I NADZÓR MAREK BUKOWSKI MICHALE 123F 86-134 DRAGACZ
NAZWA SYSTEMU: PROJEKT ZAGOSPODAROWANIA TERENU
SKALA: 1:500
BRANŻA: Drogowa
FAZA: PROJEKT BUDOWLANY
DATA: 25.10.2021
NR ARKUSZA: D1_4
FUNKCJA: PROJEKTANT
AUTOR: mgr inż. Marek Bukowski
NR UPRAWNIEŃ: KUP/0123/POOD/06
SPECJALNOŚĆ: DROGOWE
PODPIS