



PRZEKRÓJ

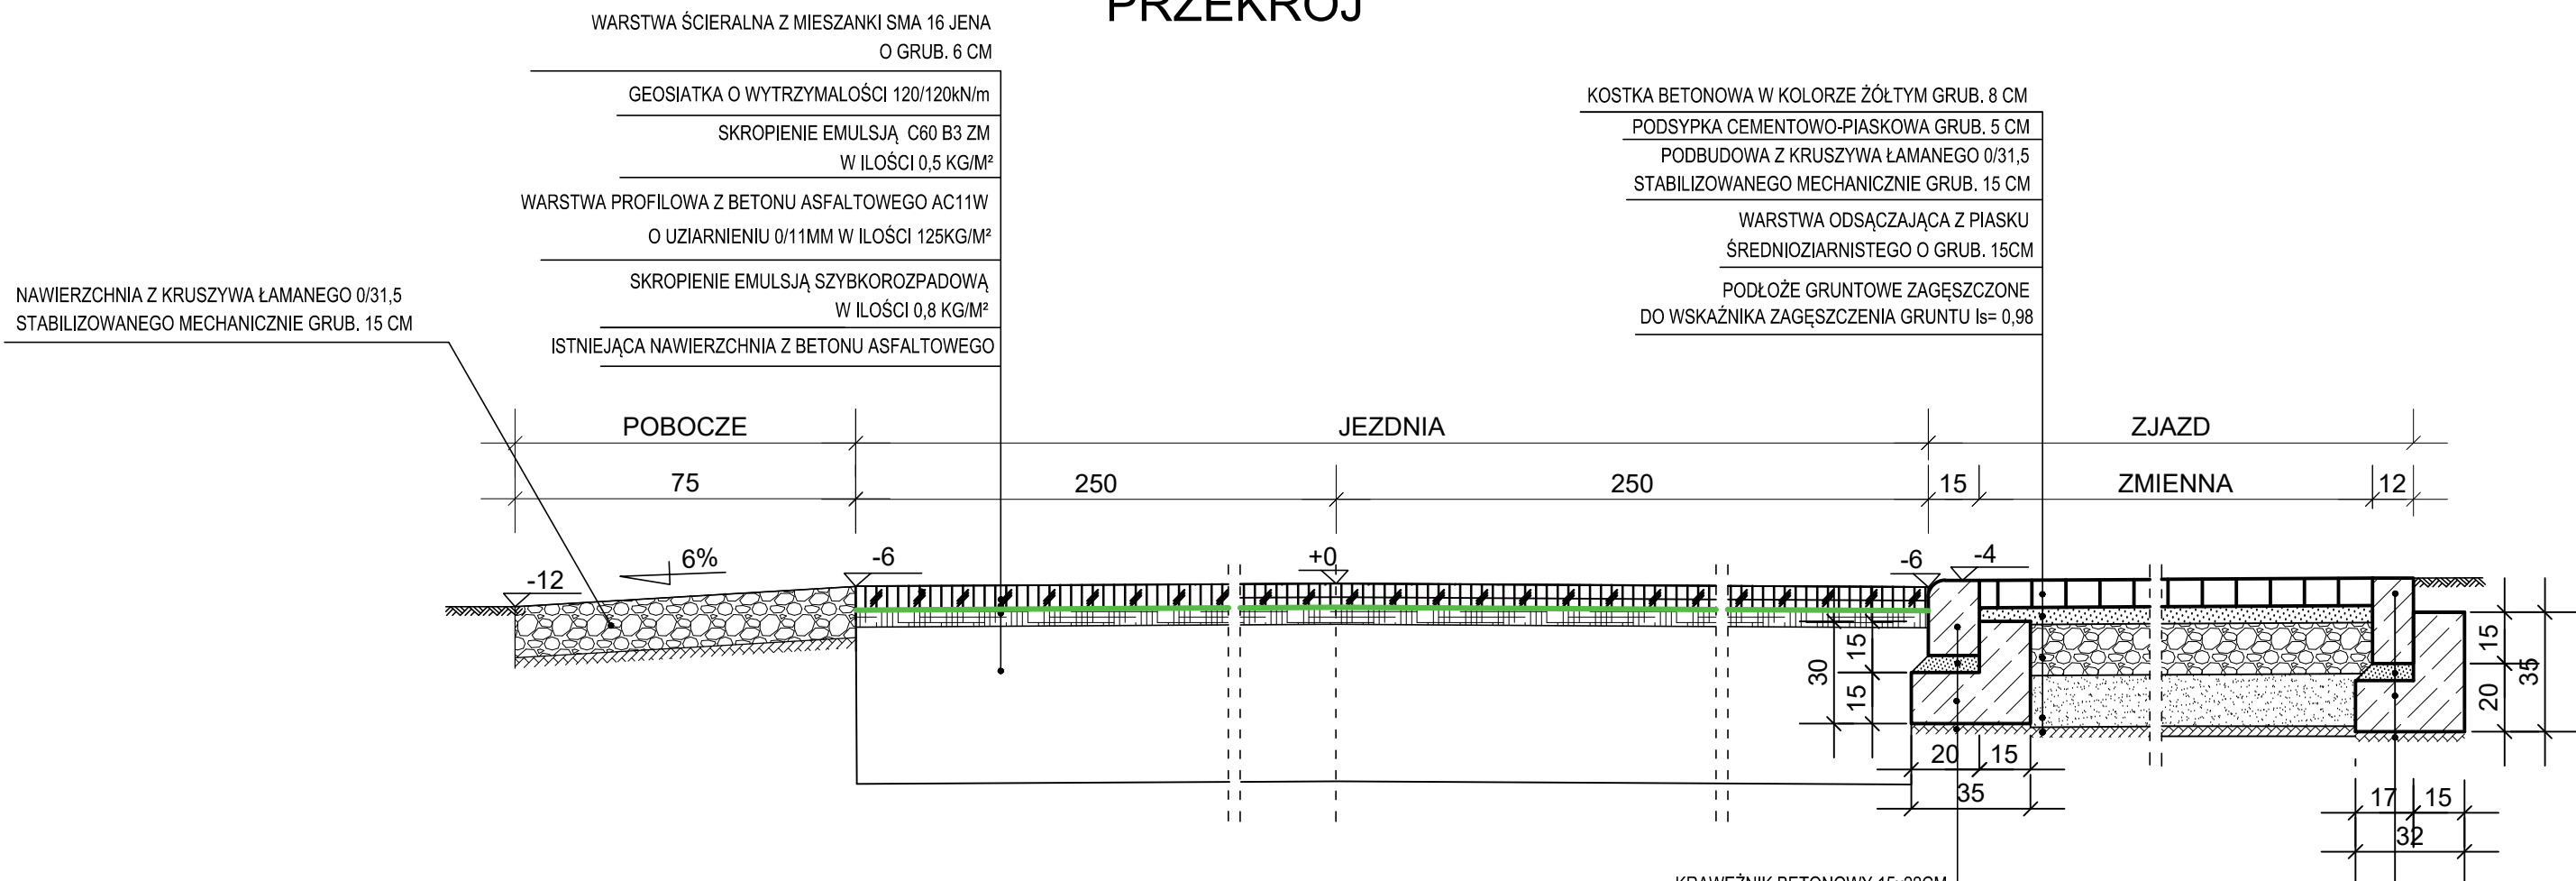


PRZEKRÓJ POPRZECZNY ZJAZDU


SPADEK POPRZECZNY ZJAZDU ZGODNY  
ZE SPADKIEM PODŁUŻNYM JEZDNI

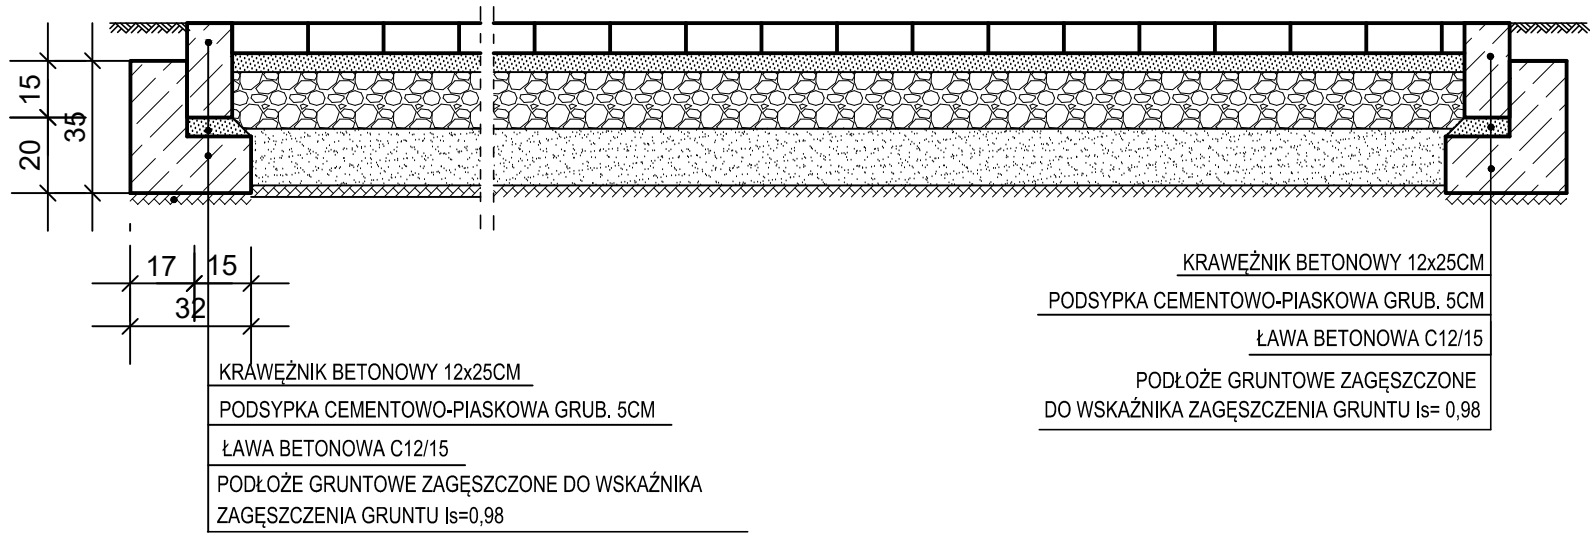

KONSTRUKCJA ZJAZDU BITUMICZNEGO

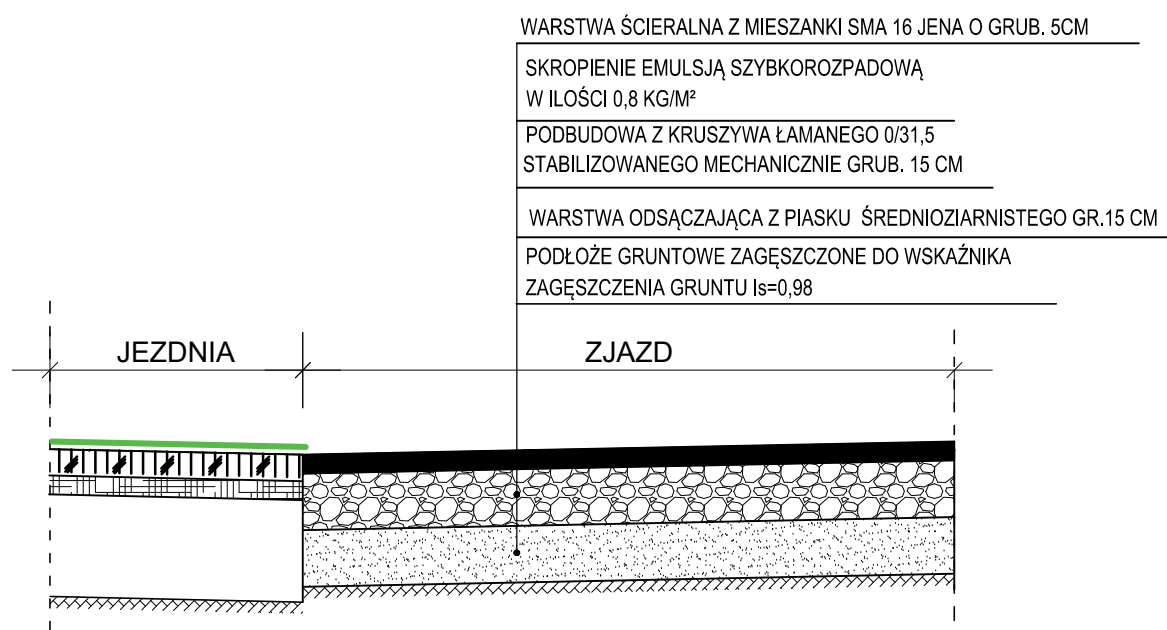

Konstrukcje nawierzchni

 Biuro Projektów Drogowych s.c. ul. Bema 16/8, 87-100 Toruń		
OBIEKT:	REMONT DROGI POWIATOWEJ NR 1622C CHEŁMNO-SZTYNWAG W KM 15+190,00 - 16+190,00	
INWESTOR:	Powiatowy Zarząd Dróg ul. Ignacego Paderewskiego 233 86-300 Grudziądz	
BRANŻA:	DROGI	PODPIS
PROJEKTANT:	inż. Aleksandra Jaczun-Dorau upr. KUP/0040/PWOD/11 specjalność drogi	
DATA: LISTOPAD 2021 r.	SKALA: 1:20	RYS. NR D-2.1