


PLAN ORIENTACYJNY 1:25 000

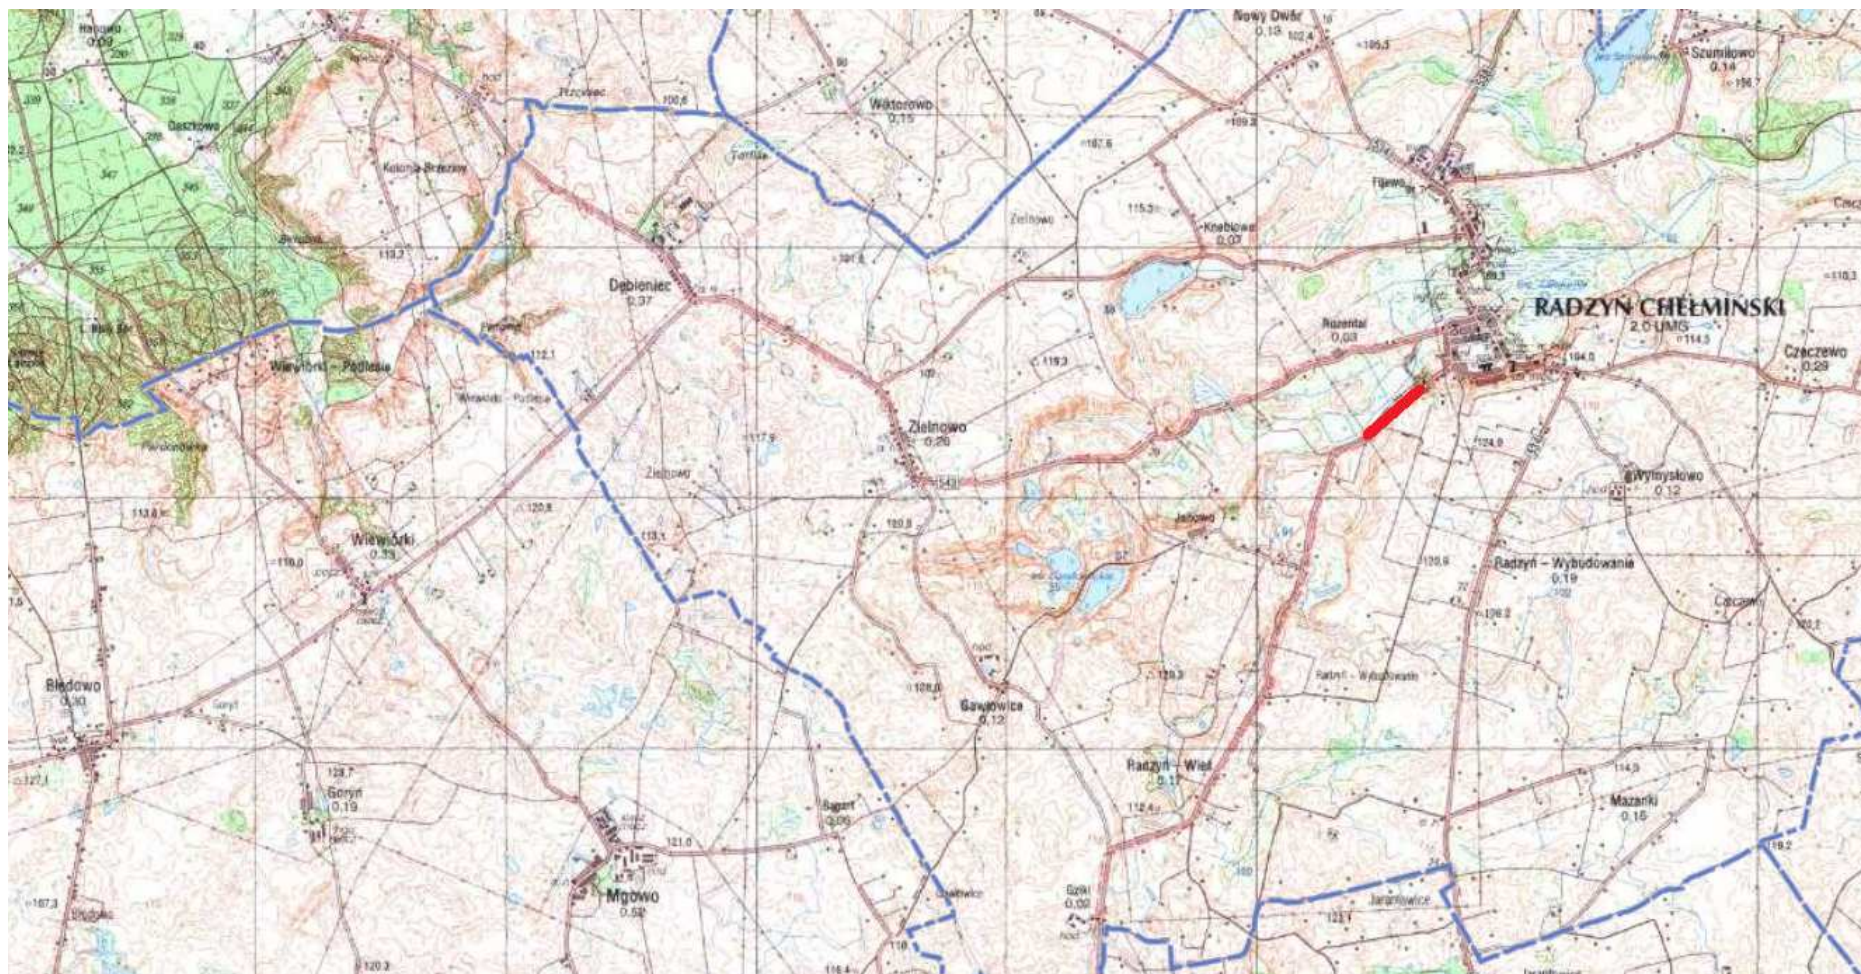

Opracował:

Marek Bukowski