



# PRZEKRÓJ

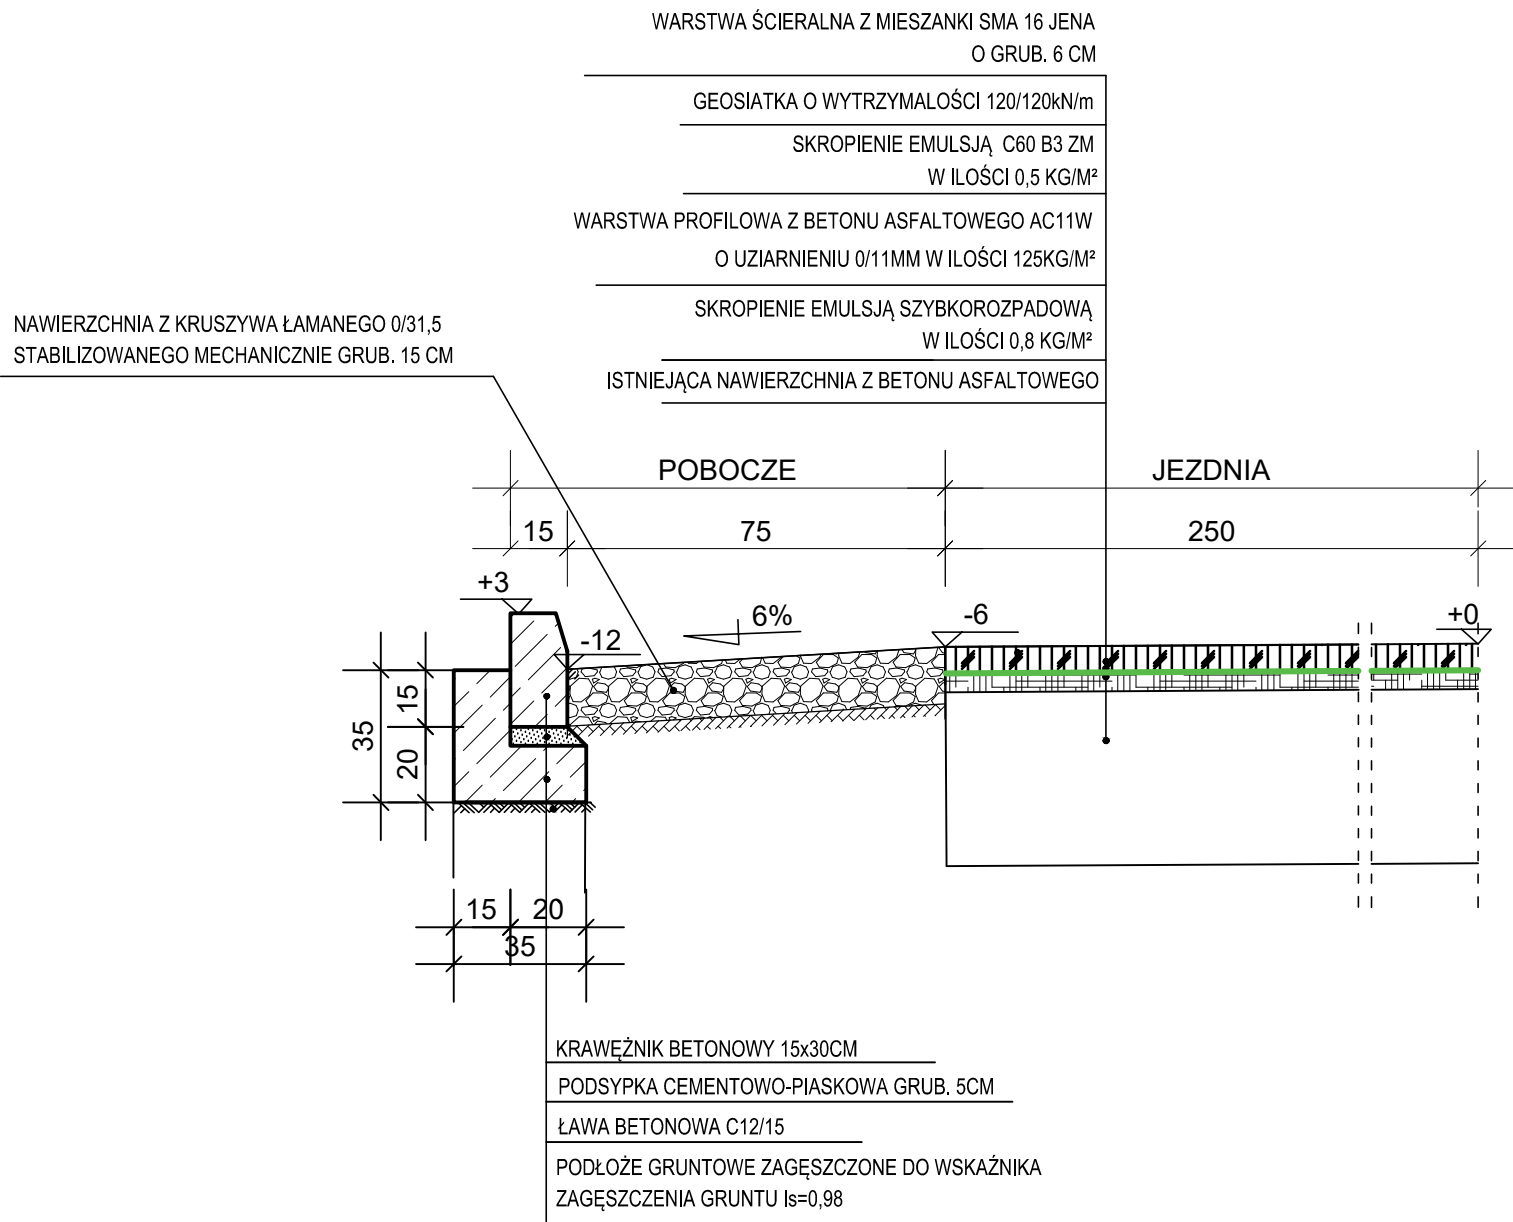

## Konstrukcje nawierzchni

			<p><b>Biuro Projektów Drogowych s.c.</b> ul. Bema 16/8, 87-100 Toruń</p>		
<p><b>OBIEKT:</b></p>		<p><b>REMONT DROGI POWIATOWEJ NR 1622C CHEŁMNO-SZTYNWAG W KM 15+190,00 - 16+190,00</b></p>			
<p><b>INWESTOR:</b></p>		<p>Powiatowy Zarząd Dróg ul. Ignacego Paderewskiego 233 86-300 Grudziądz</p>			
<p><b>BRANŻA:</b></p>		<p>DROGI</p>		<p>PODPIS</p>	
<p><b>PROJEKTANT:</b></p>		<p>inż. Aleksandra Jaczun-Dorau upr. KUP/0040/PWOD/11 specjalność drogi</p>			
<p>DATA: LISTOPAD 2021 r.</p>		<p>SKALA: 1:20</p>		<p>RYS. NR D-2.2</p>	