



A-A

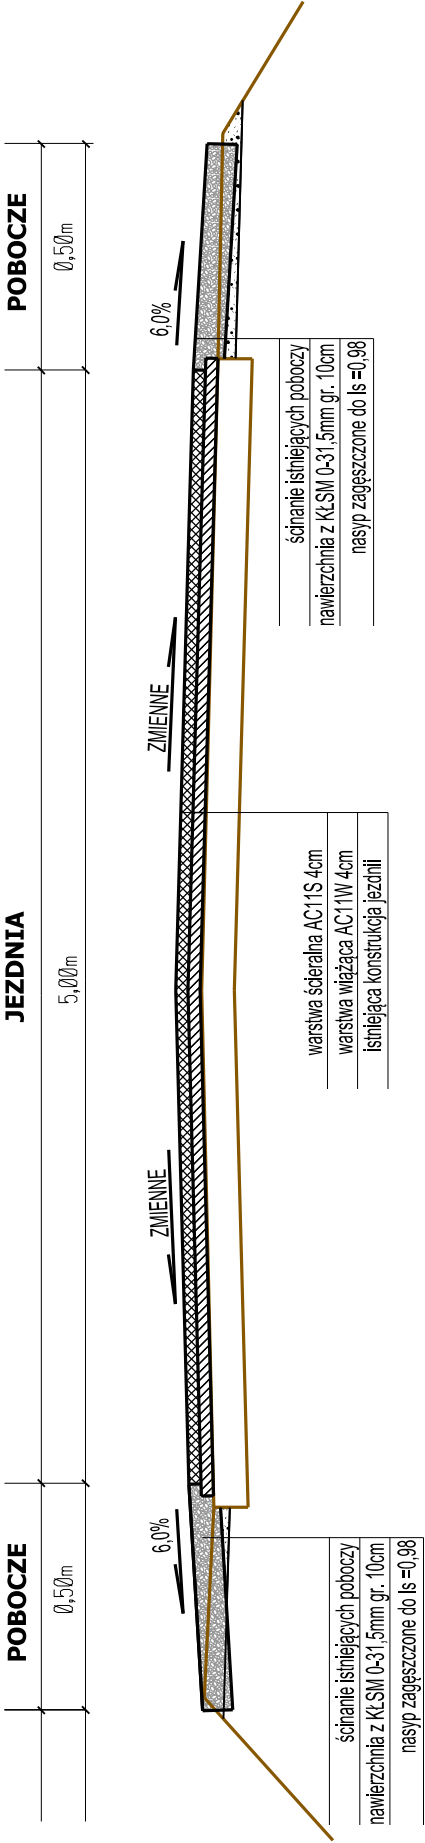

B-B

OD Km 4+588,00 DO Km 4+977,00

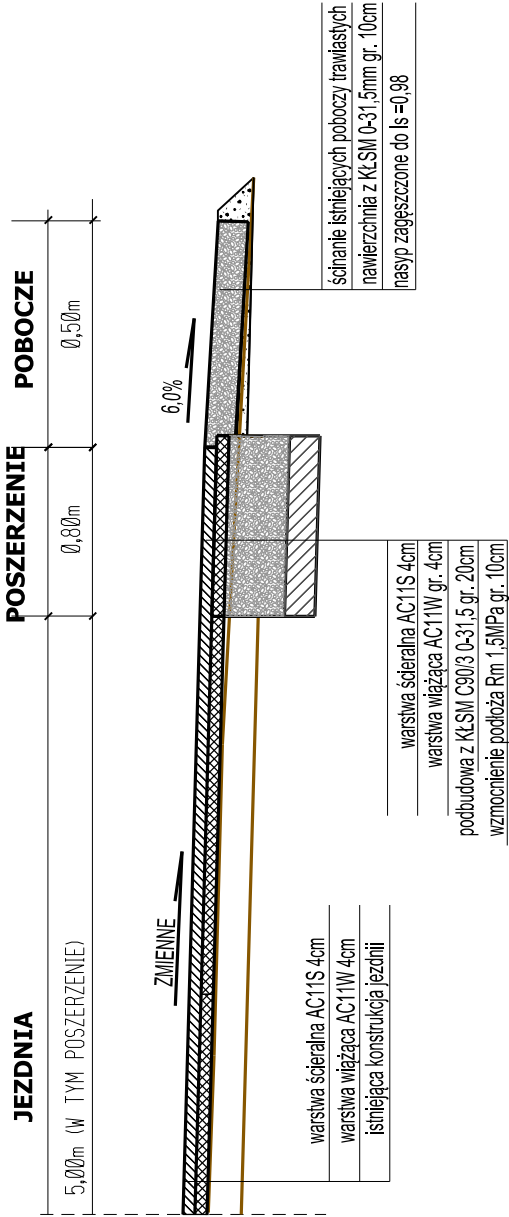

|                         |  |                  |             |
|-------------------------|--|------------------|-------------|
| INWESTOR:               | POWIATOWY ZARZĄD DRÓG<br>UL. Paderewskiego 233 86-300 Grudziądz                    |                  |             |
| INWESTYCJA:             | REMONT DROGI POWIATOWEJ<br>RADZYŃ CHEŁMIŃSKI - WĄBRZEŻNO<br>DP 1420C               |                  |             |
| PROJEKTANT:             | INFRASTRUKTURA PROJEKTOWANIE I NADZÓR MAREK BUKOWSKI<br>MICHAŁ 123F 86-134 DRAGACZ |                  |             |
| NAZWA RYSUNKU:          |  | SKALA:           | BRANŻA:     |
| PRZEKROJE KONSTRUKCYJNE |  | 1:25             | Drogowa     |
| FAZA:                   |  | DATA:            | NR ARKUSZA  |
| PROJEKT BUDOWLANY       |  | 12.07.2021       | D2          |
| FUNKCJA:                | AUTOR:   | NR UPRAWNIEN     | SPECJALNOŚĆ |
| PROJEKTANT              | mgr inż. Marek Bukowski  | KUP/0123/POOD/06 | DROGOWA     |
|                         |  | PODPIS           |             |