



PRZEKRÓJ

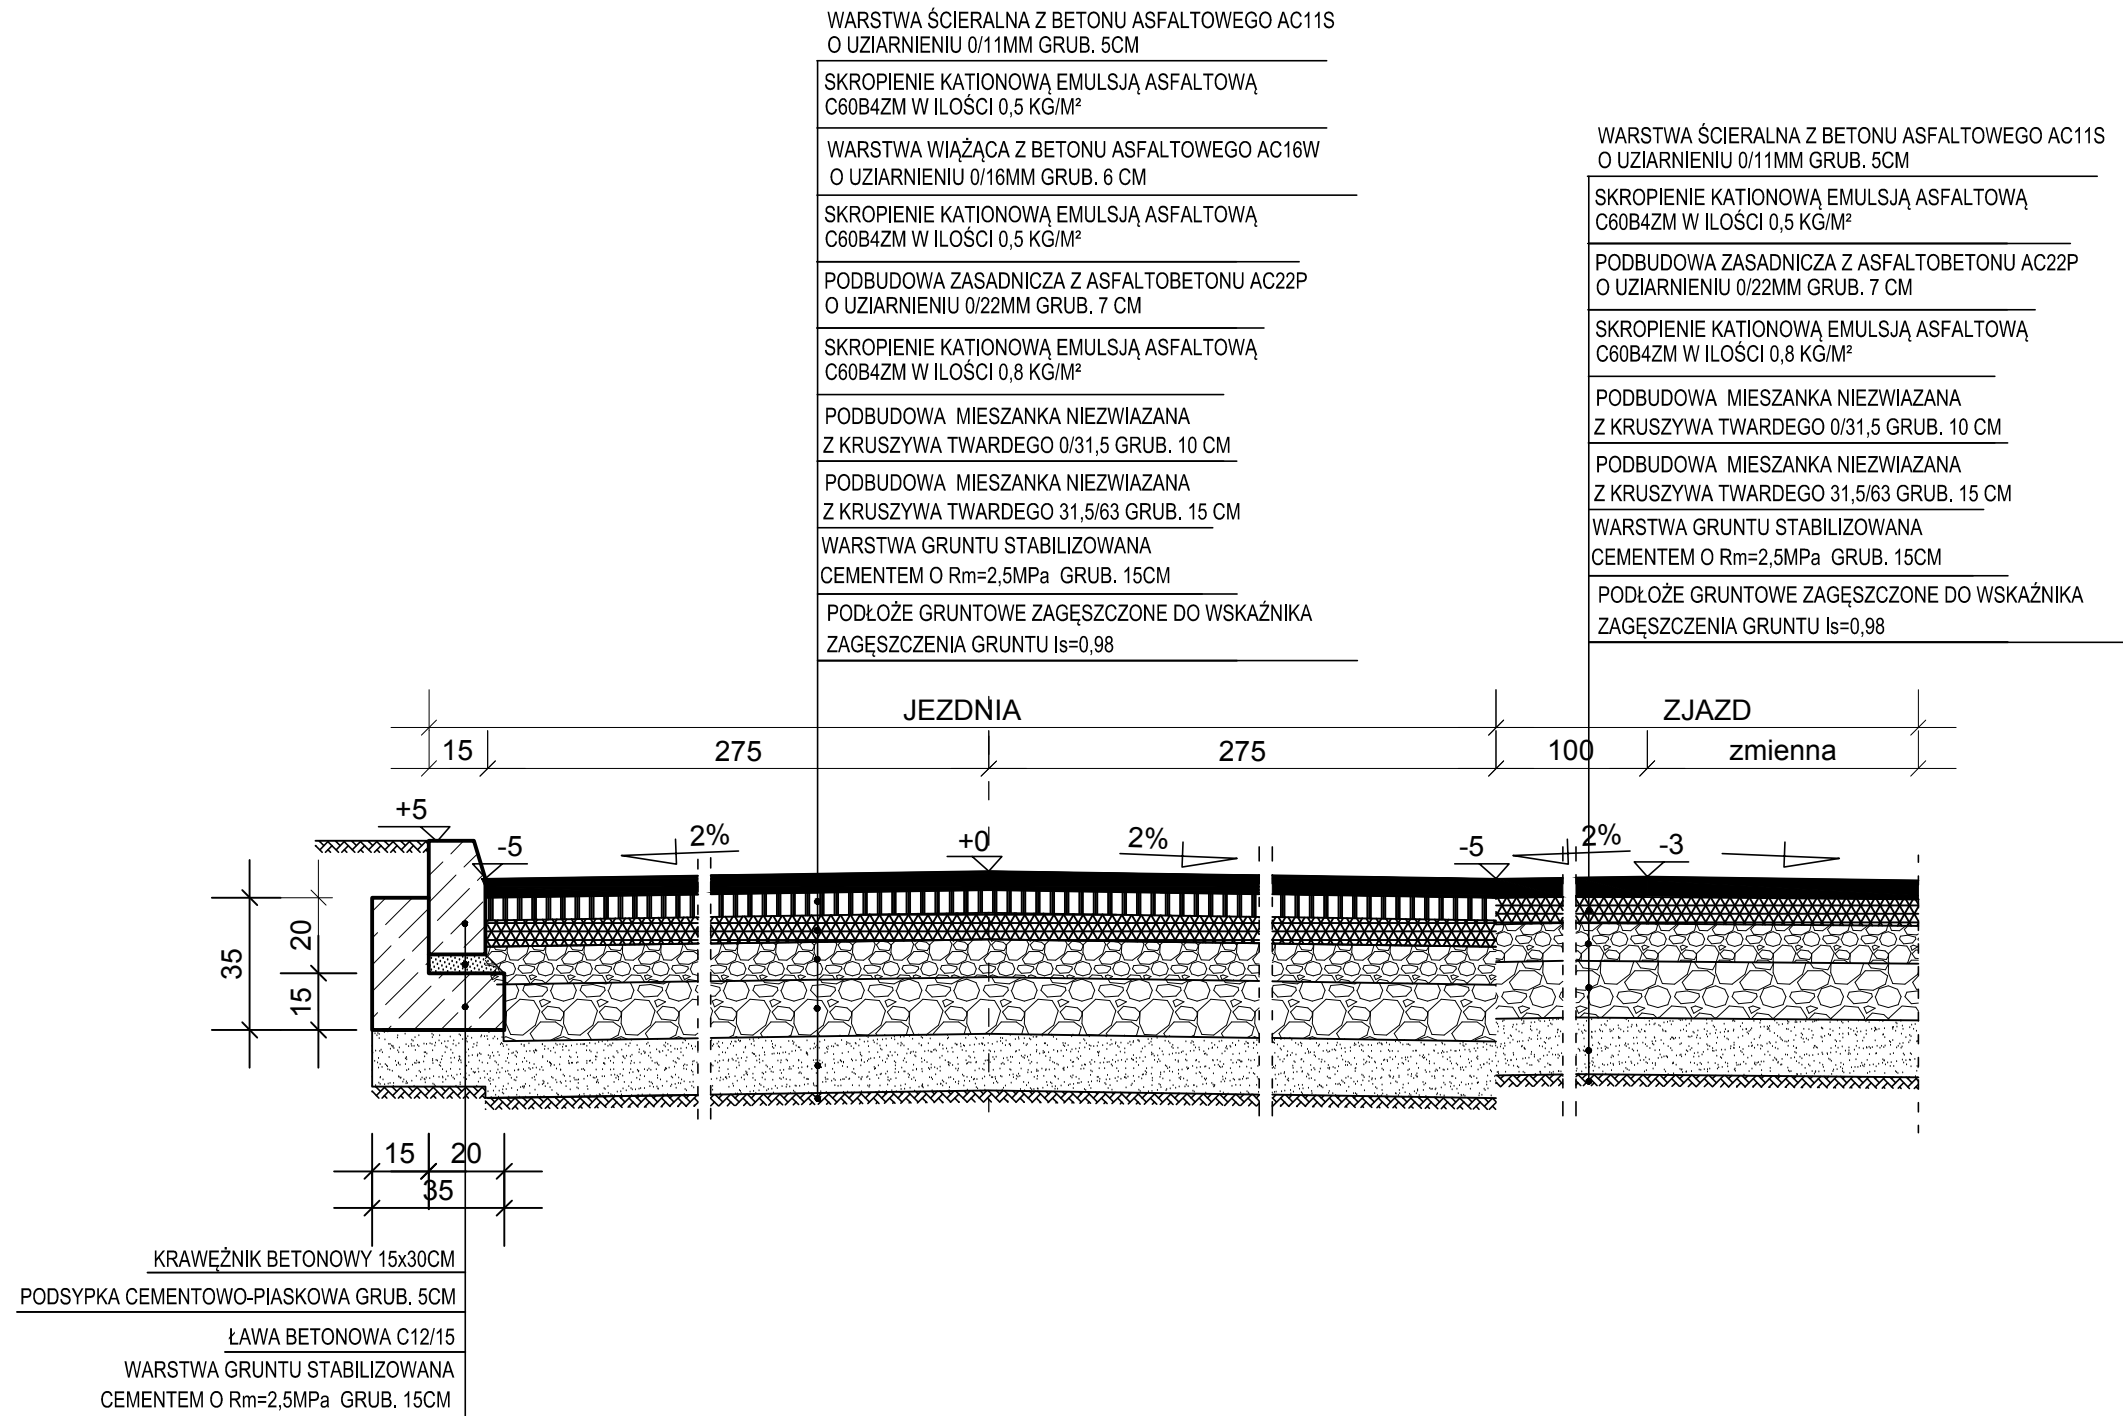

KONSTRUKCJE

			<p align="center">Biuro Projektów Drogowych s.c. ul. Bema 16/8, 87-100 Toruń</p>		
<p>OBIEKT:</p>		<p>PRZEBUDOWA Z ROZBUDOWĄ DROGI POWIATOWEJ NR 1378C GRUDZIĄDZ - GAĆ</p>			
<p>INWESTOR:</p>		<p>Powiat Grudziądzki ul. Małomyńska 1, 86-300 Grudziądz</p>			
<p>BRANŻA:</p>		<p>DROGI</p>		<p>PODPIS</p>	
<p>PROJEKTANT:</p>		<p>inż. Aleksandra Jaczun upr. KUP/0040/PWOD/11 specjalność drogi</p>			
<p>DATA: 10. 2016 r.</p>		<p>SKALA: 1:20</p>		<p>RYS. NR 4.5</p>	