



## PRZEKRÓJ km 2+057,00

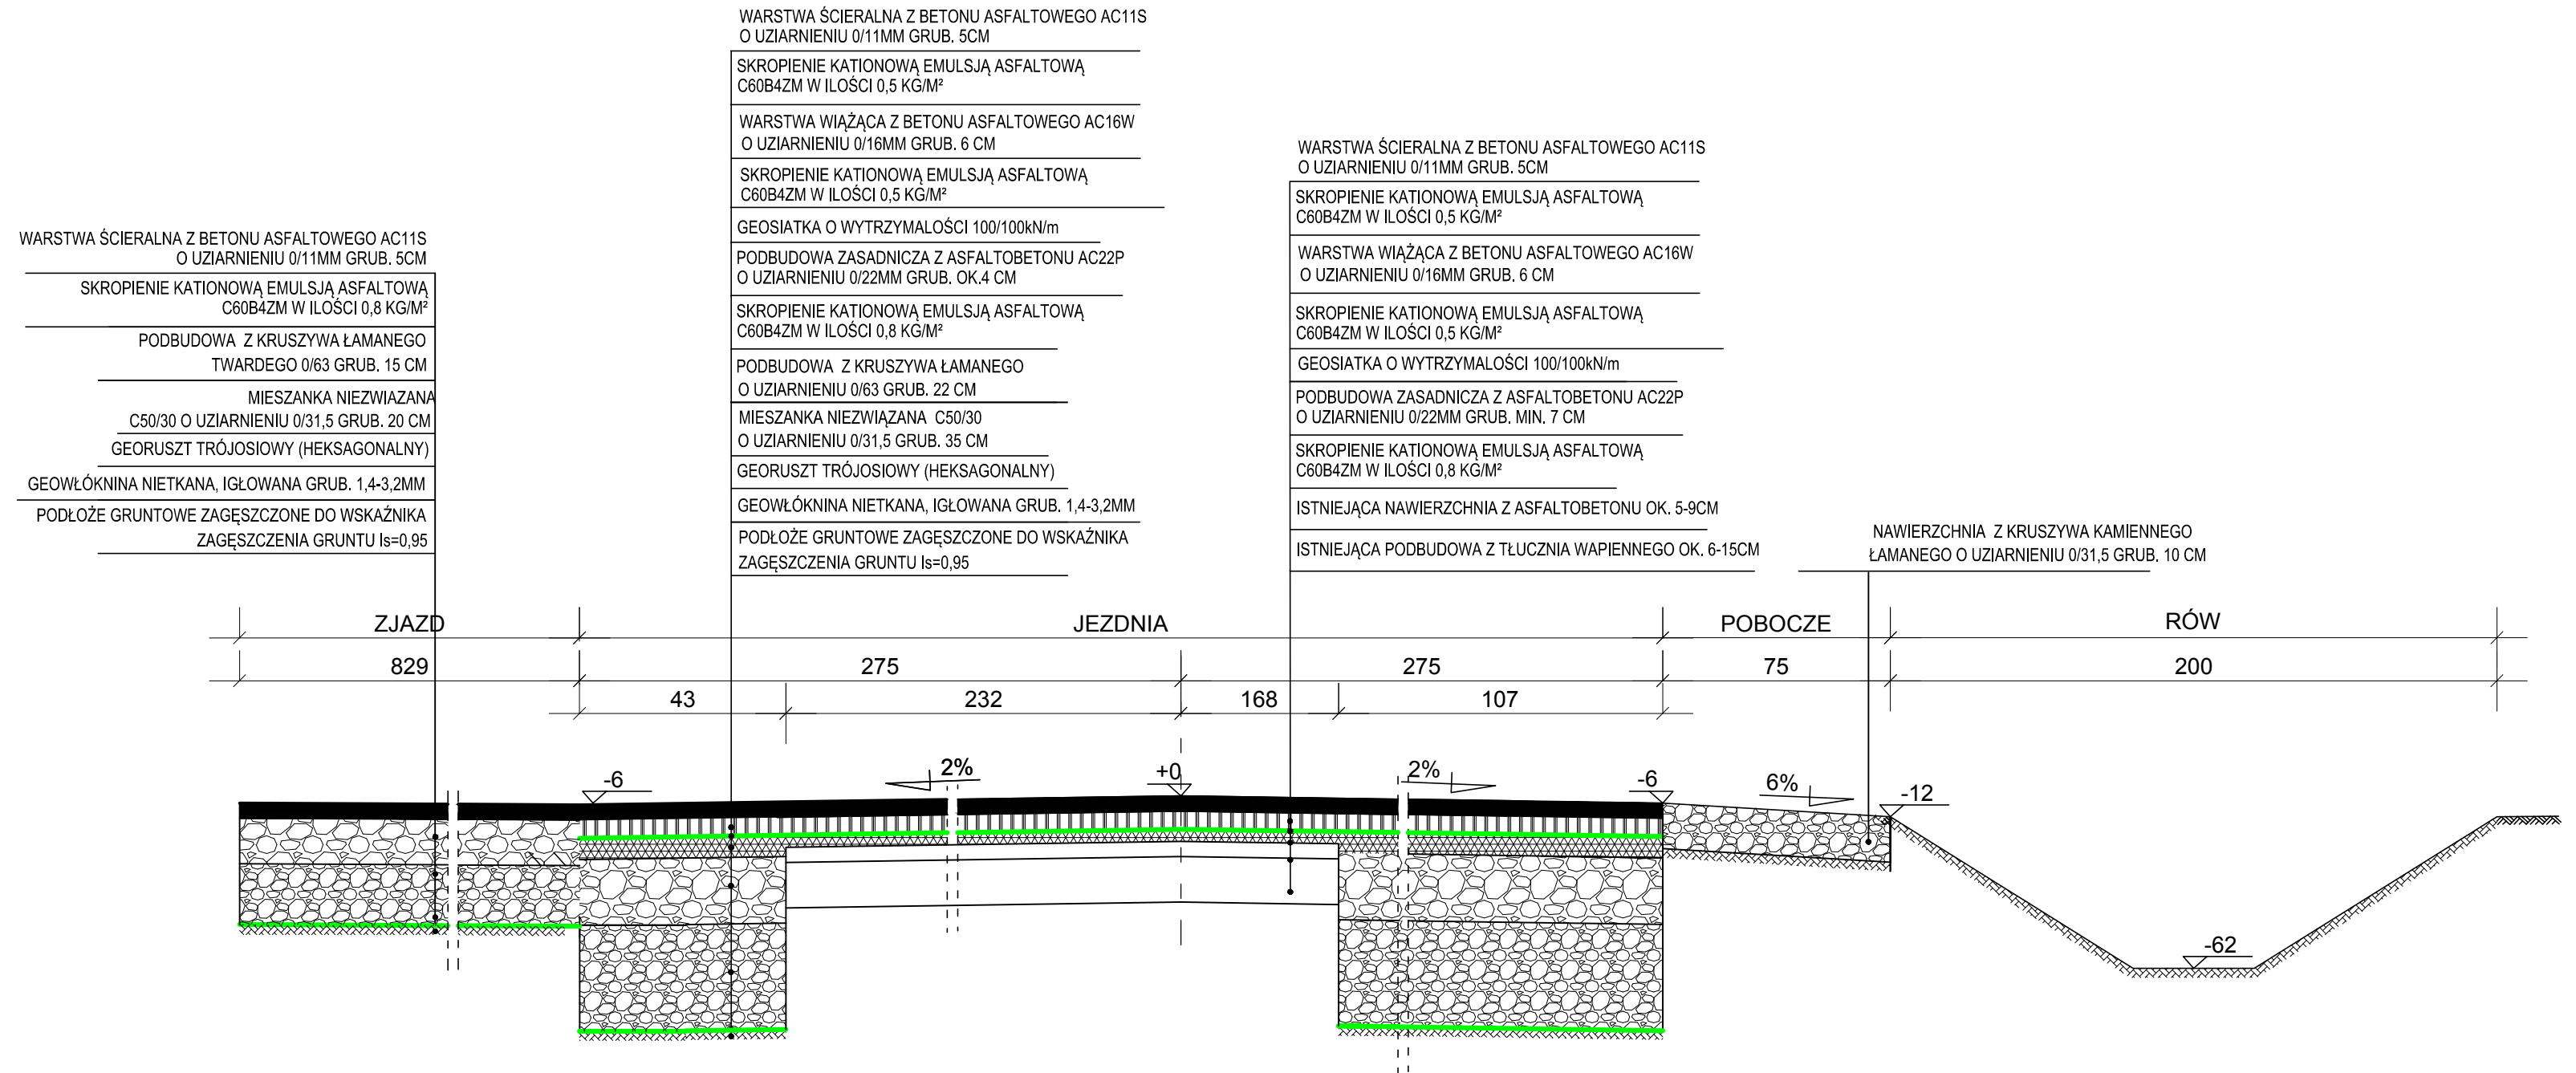

## KONSTRUKCJE - ETAP I

|   |  |  |   |             |  |
|---|--|--|---|-------------|--|
|  |  |  | <p align="center"><b>Biuro Projektów Drogowych s.c.</b><br/>ul. Bema 12/1, 87-100 Toruń</p> |             |  |
| <b>OBIEKT:</b>  |  | PRZEBUDOWA Z ROZBUDOWĄ DROGI POWIATOWEJ<br>NR 1416C ZIELNOWO - FIJEWO      |   |             |  |
| <b>INWESTOR:</b>  |  | Powiat Grudziądzki<br>ul. Małomłyńska 1, 86-300 Grudziądz                  |   |             |  |
| <b>BRANŻA:</b>  |  | DROGI  |   | PODPIS      |  |
| <b>PROJEKTANT:</b>  |  | inż. Aleksandra Jaczun-Dorau<br>upr. KUP/0040/PWOD/11<br>specjalność drogi |   |             |  |
| DATA: 10. 2017 r.   |  | SKALA: 1:20  |   | RYS. NR 3.1 |  |