


PRZEKRÓJ km 2+540,00

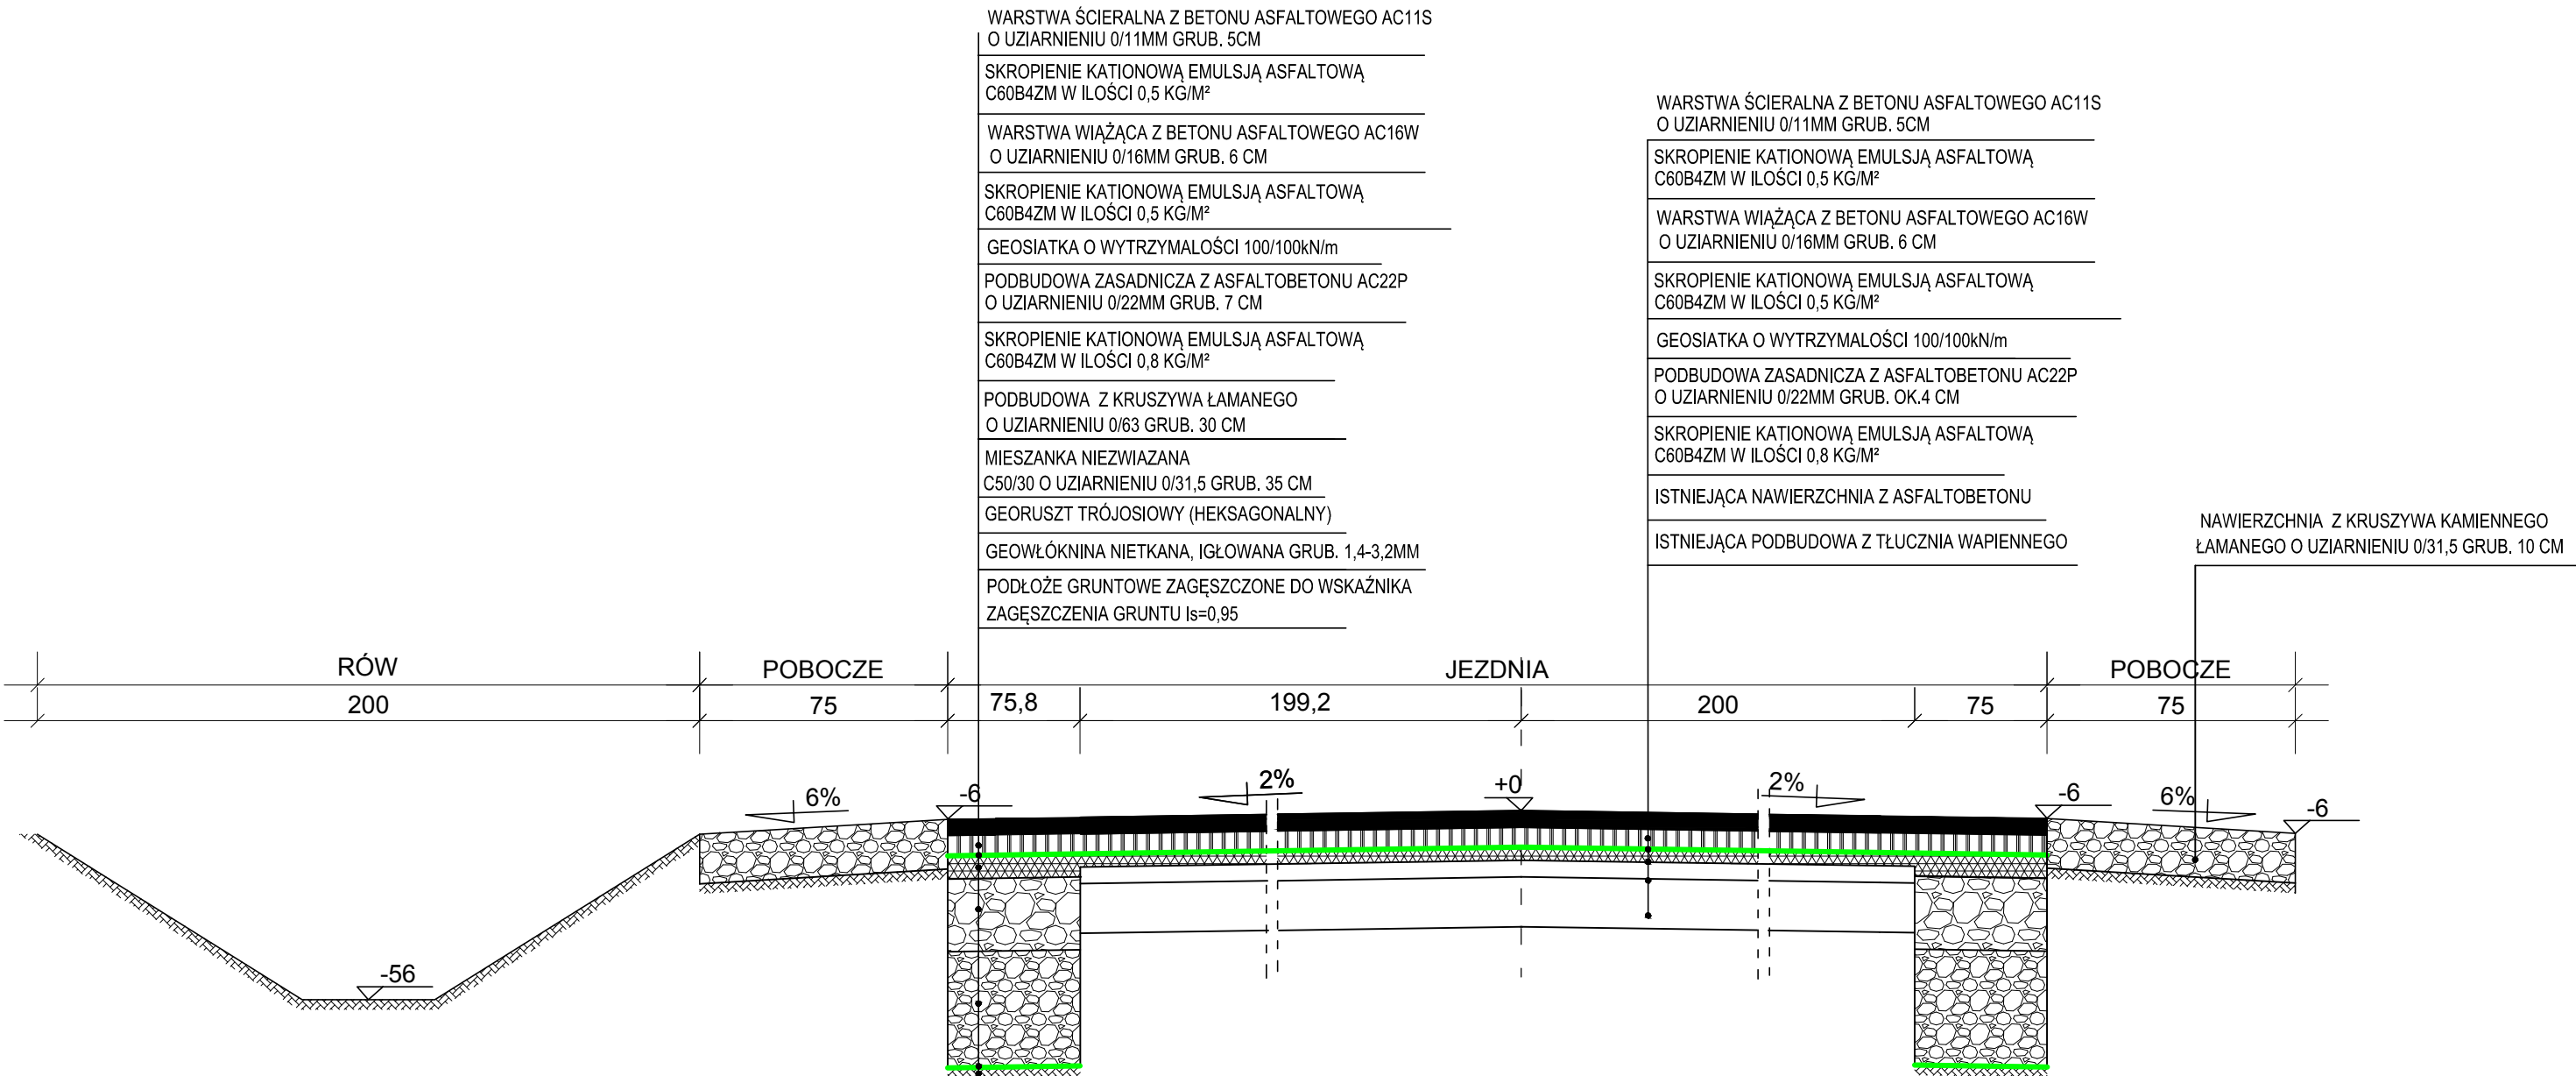

KONSTRUKCJE - ETAP I

<div><div></div><div><div>Biuro Projektów Drogowych s.c.</div><div>ul. Bema 12/1, 87-100 Toruń</div></div></div>		
OBIEKT:	PRZEBUDOWA Z ROZBUDOWĄ DROGI POWIATOWEJ NR 1416C ZIELNOWO - FIJEWO	
INWESTOR:	Powiat Grudziądzki ul. Małomłyńska 1, 86-300 Grudziądz	
BRANŻA:	DROGI	PODPIS
PROJEKTANT:	inż. Aleksandra Jaczun-Dorau upr. KUP/0040/PWOD/11 specjalność drogi	
DATA: 10. 2017 r.	SKALA: 1:20	RYS. NR 3.2