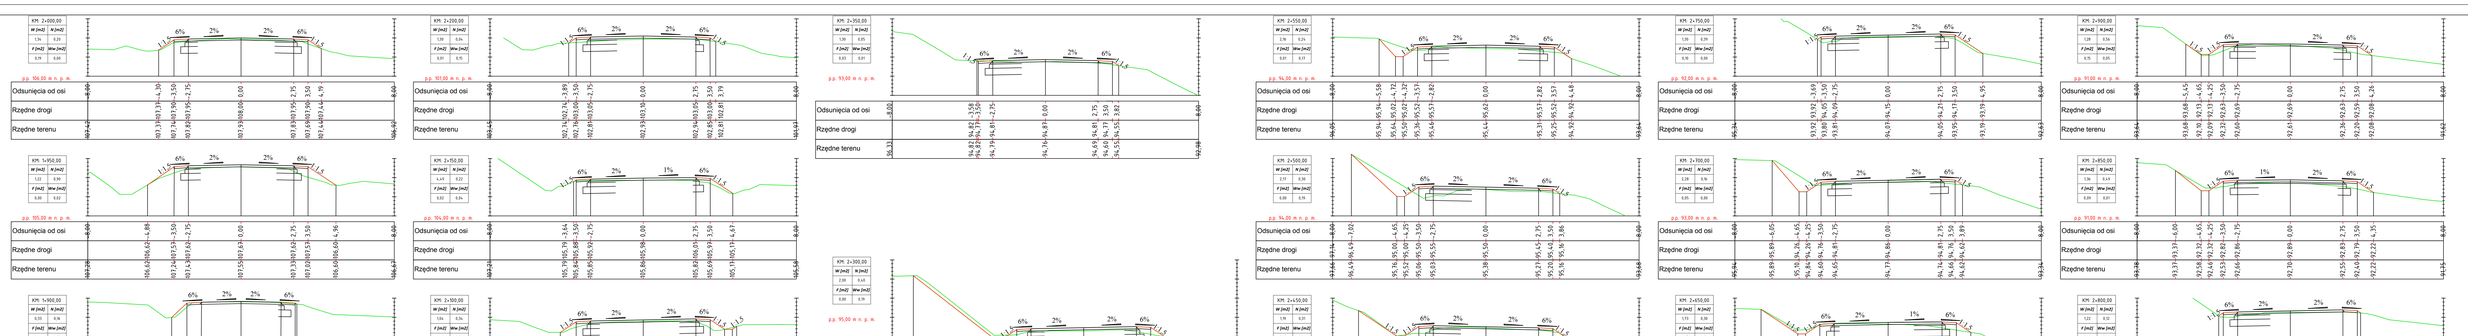

PRZEKROJE POPRZECZNE ETAP I

Biuro Projektów Drogowych s.c.
ul. Bema 12/1, 87-100 Toruń

OBIEKT:	PRZEBUDOWA Z ROZBUDOWĄ DROGI POWIATOWEJ NR 1416C ZIELNOWO - FIJEWO
INWESTOR:	Powiat Grudziądzki ul. Małomiejska 1, 86-300 Grudziądz
BRANŻA:	DROGI / PODPIS
PROJEKTANT:	mgr. Aleksandra Jarzyna-Dorau upr. KUP/0040/PWOD/11 specjalność: drogowa bez ograniczeń
SPRAWDZAJĄCY:	Zbigniew Dorau upr. UAN/0183/46/129/TO/97 specjalność: konstrukcyjno-inżynierska
DATA: 09. 2017 r.	SKALA: 1:100 / RYS. NR: D-5.1