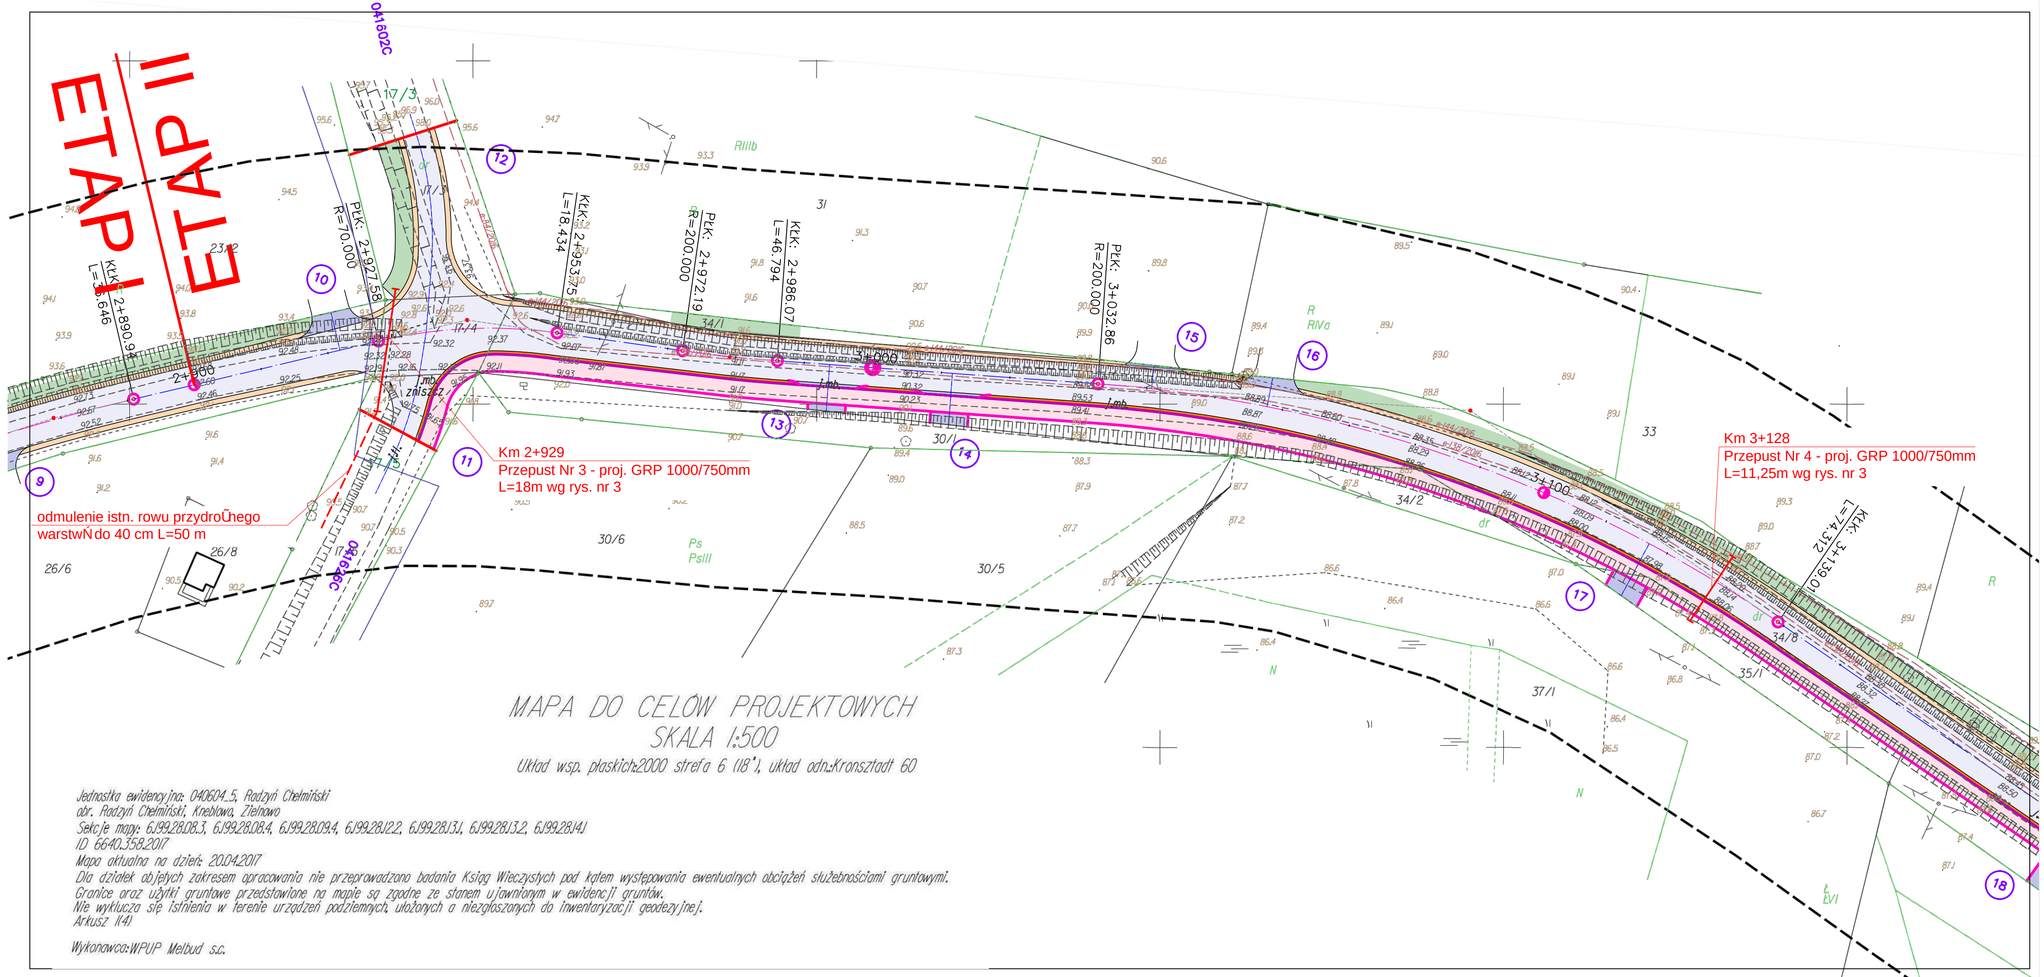

LEGENDA

- jezdnia - nawierzchnia bitumiczna
- wjazdy - kostka betonowa
- wjazdy - nawierzchnia bitumiczna
- chodniki - kostka betonowa gr. 6cm
- pobocza wzmocnione
- zatoki autobusowe
- droga pieszo-rowerowa
- krawňŨnik 15x30cm
- krawňŨnik 12x25cm
- krawňŨnik 22x30cm
- projektowana nowa granica

Biuro Projekt· w Drogowych s.c. ul. Bema 16/8, 87-100 ToruŒ		
OBIEKT:	PRZEBUDOWA Z ROZBUDOWI DROGI POWIATOWEJ NR 11416C ZIELNOWO - FIJEWO	
INWESTOR:	Powiat GrudziŃdzki ul. MałomyłŒska 1, 86-300 GrudziŃdz	
TREŚĹ RYSUNKU:	PROJEKT ZAGOSPODAROWANIA TERENU	
BRANI A:	MELIORACYJNA	PODPIS
PROJEKTANT:	Stanisław Bonowicz upr. AN8386-5/15/83Wk specjalnoŚ : budownictwo melioracyjne	
SPRAWDZAJI CY:	mgr inŨ Marcin Grzelczyk upr. ABIT-OT/7131/5/2001 specjalnoŚ : konstrukcyjno-budowlana	
DATA: 11. 2017 r.	SKALA: 1:500	RYS. NR: 2.3