



PRZEKRÓJ km 1+754,00

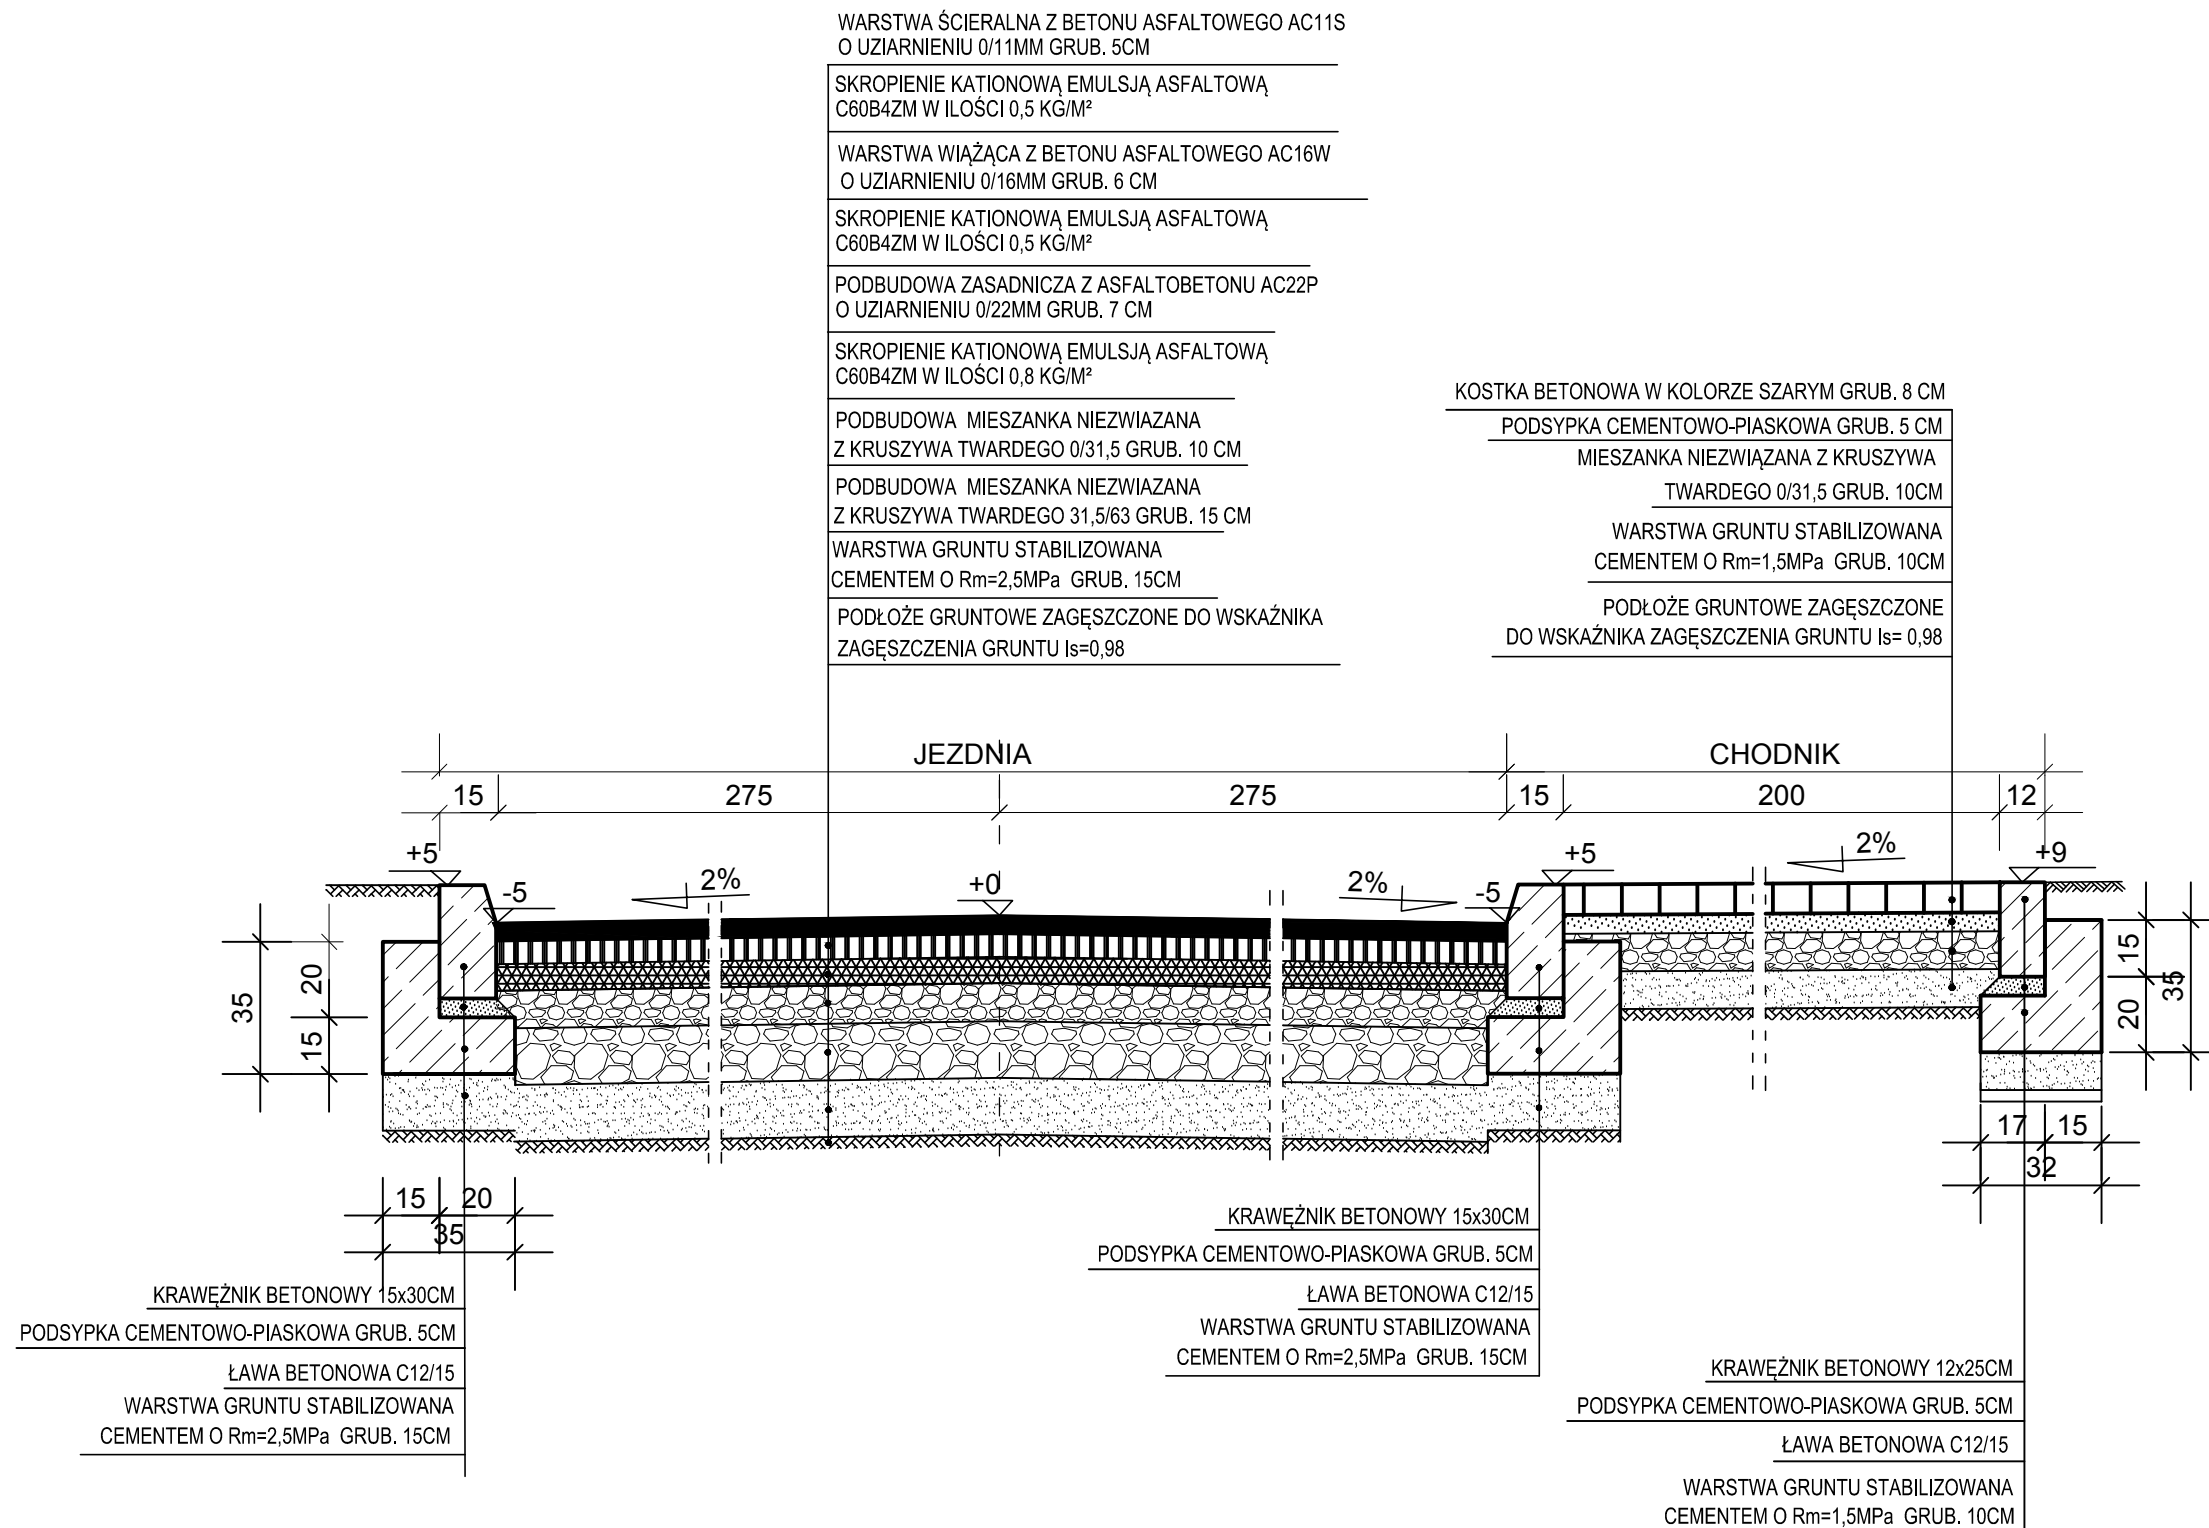

KONSTRUKCJE

		<p align="center">Biuro Projektów Drogowych s.c. ul. Bema 16/8, 87-100 Toruń</p>	
OBIEKT:		PRZEBUDOWA Z ROZBUDOWĄ DROGI POWIATOWEJ NR 1378C GRUDZIĄDZ - GAĆ. Etap I	
INWESTOR:		Powiat Grudziądzki ul. Małomłyńska 1, 86-300 Grudziądz	
BRANŻA:		DROGI	PODPIS
PROJEKTANT:		inż. Aleksandra Jaczun upr. KUP/0040/PWOD/11 specjalność drogi	
DATA: 10. 2016 r.		SKALA: 1:20	RYS. NR 4.2