



PODŁOŻE GRUNTOWE ZAGĘSZCZONE DO WSKAŹNIKA  
ZAGĘSZCZENIA GRUNTU  $I_s=0,98$

PODŁOŻE GRUNTOWE ZAGĘSZCZONE  
DO WSKAŹNIKA ZAGĘSZCZENIA GRUNTU  $I_s = 0,98$

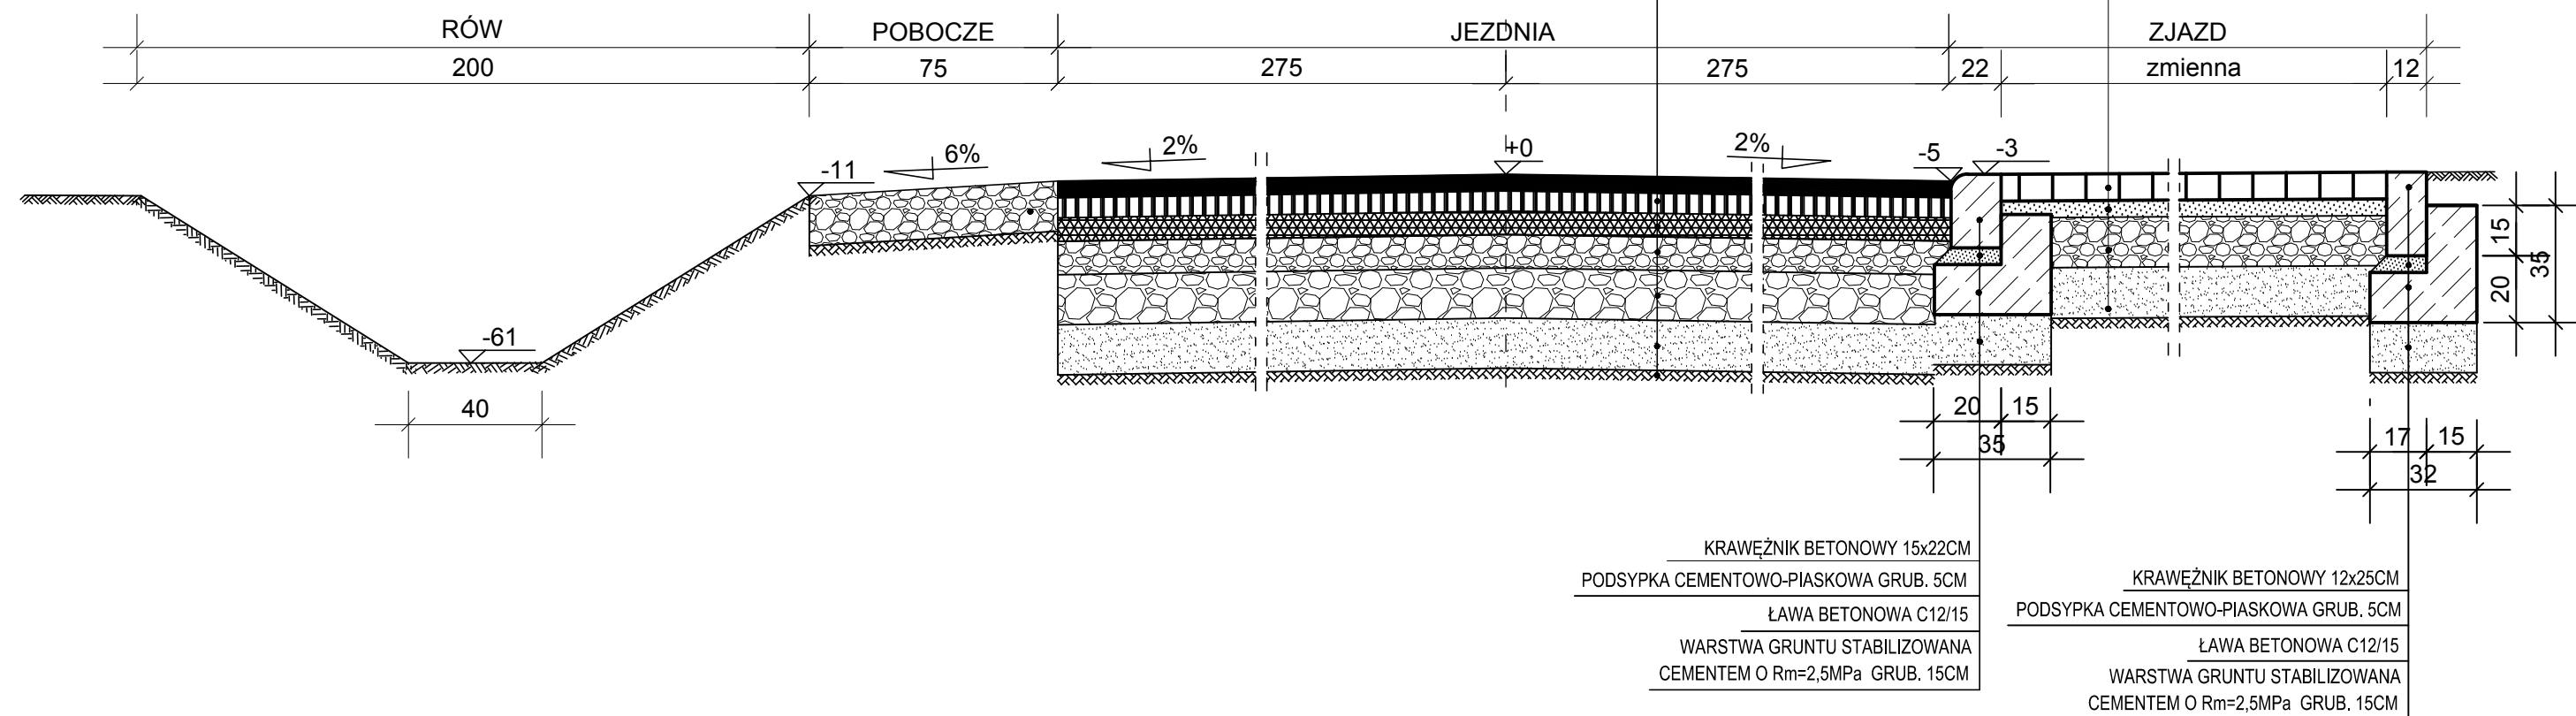

## KONSTRUKCJE

		<p align="center"><b>Biuro Projektów Drogowych s.c.</b> ul. Bema 16/8, 87-100 Toruń</p>	
<b>OBIEKT:</b>		<b>PRZEBUDOWA Z ROZBUDOWĄ DROGI POWIATOWEJ NR 1378C GRUDZIĄDZ - GAĆ</b>	
<b>INWESTOR:</b>		<b>Powiat Grudziądzki ul. Małomłyńska 1, 86-300 Grudziądz</b>	
<b>BRANŻA:</b>		<b>DROGI</b>	<b>PODPIS</b>
<b>PROJEKTANT:</b>		<b>inż. Aleksandra Jaczun upr. KUP/0040/PWOD/11 specjalność drogi</b>	
<b>DATA:</b> 10. 2016 r.		<b>SKALA:</b> 1:20	<b>RYS. NR</b> 4.2