



PRZEKRÓJ km 1+980,00

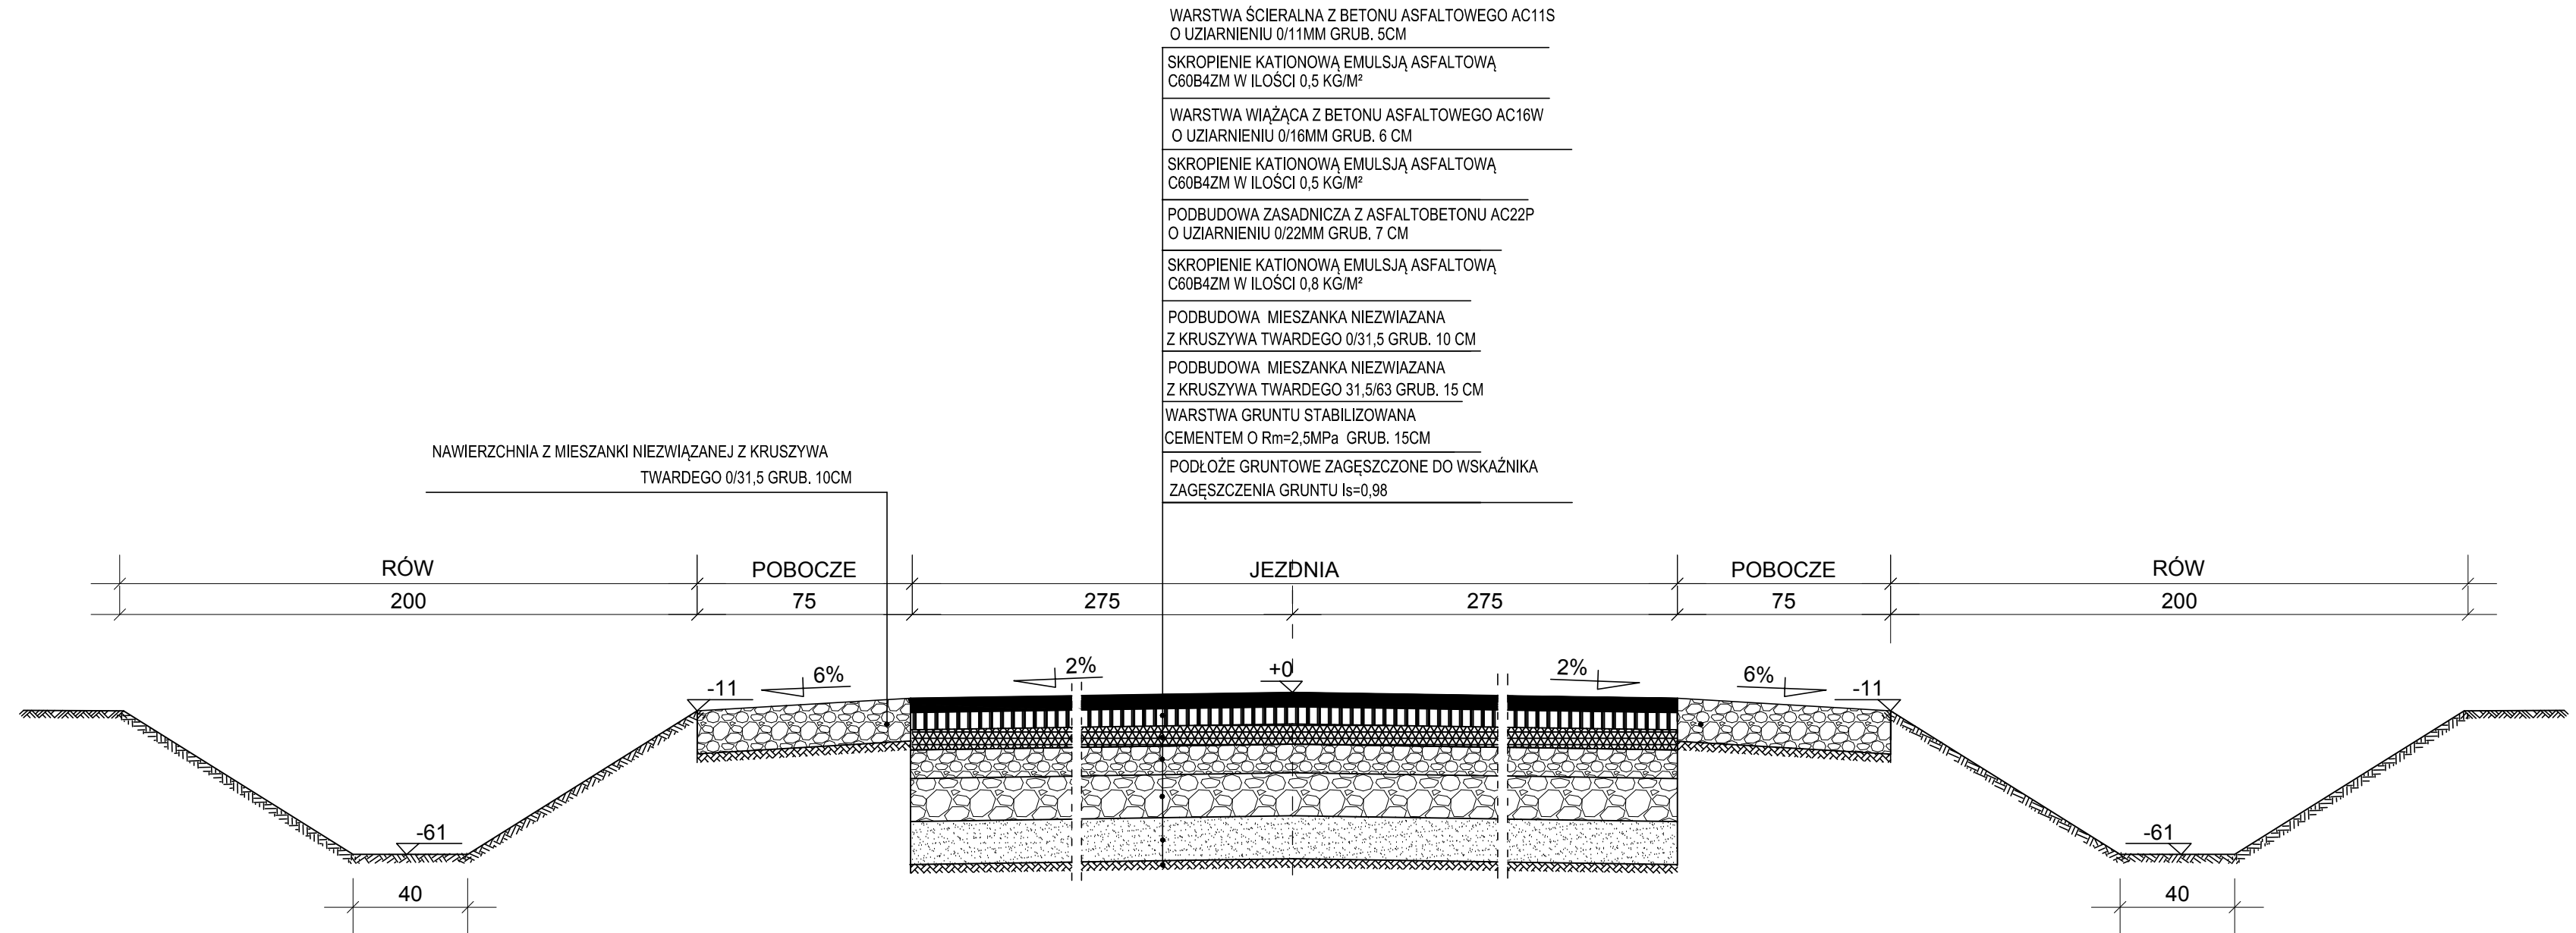

KONSTRUKCJE

		<p align="center">Biuro Projektów Drogowych s.c. ul. Bema 16/8, 87-100 Toruń</p>	
<p>OBIEKT:</p>		<p>PRZEBUDOWA Z ROZBUDOWĄ DROGI POWIATOWEJ NR 1378C GRUDZIĄDZ - GAĆ. Etap I</p>	
<p>INWESTOR:</p>		<p>Powiat Grudziądzki ul. Małomłyńska 1, 86-300 Grudziądz</p>	
<p>BRANŻA:</p>		<p>DROGI</p>	<p>PODPIS</p>
<p>PROJEKTANT:</p>		<p>inż. Aleksandra Jaczun upr. KUP/0040/PWOD/11 specjalność drogi</p>	
<p>DATA: 10. 2016 r.</p>		<p>SKALA: 1:20</p>	<p>RYSS. NR 4.3</p>