



PRZEKRÓJ km 1+775,00

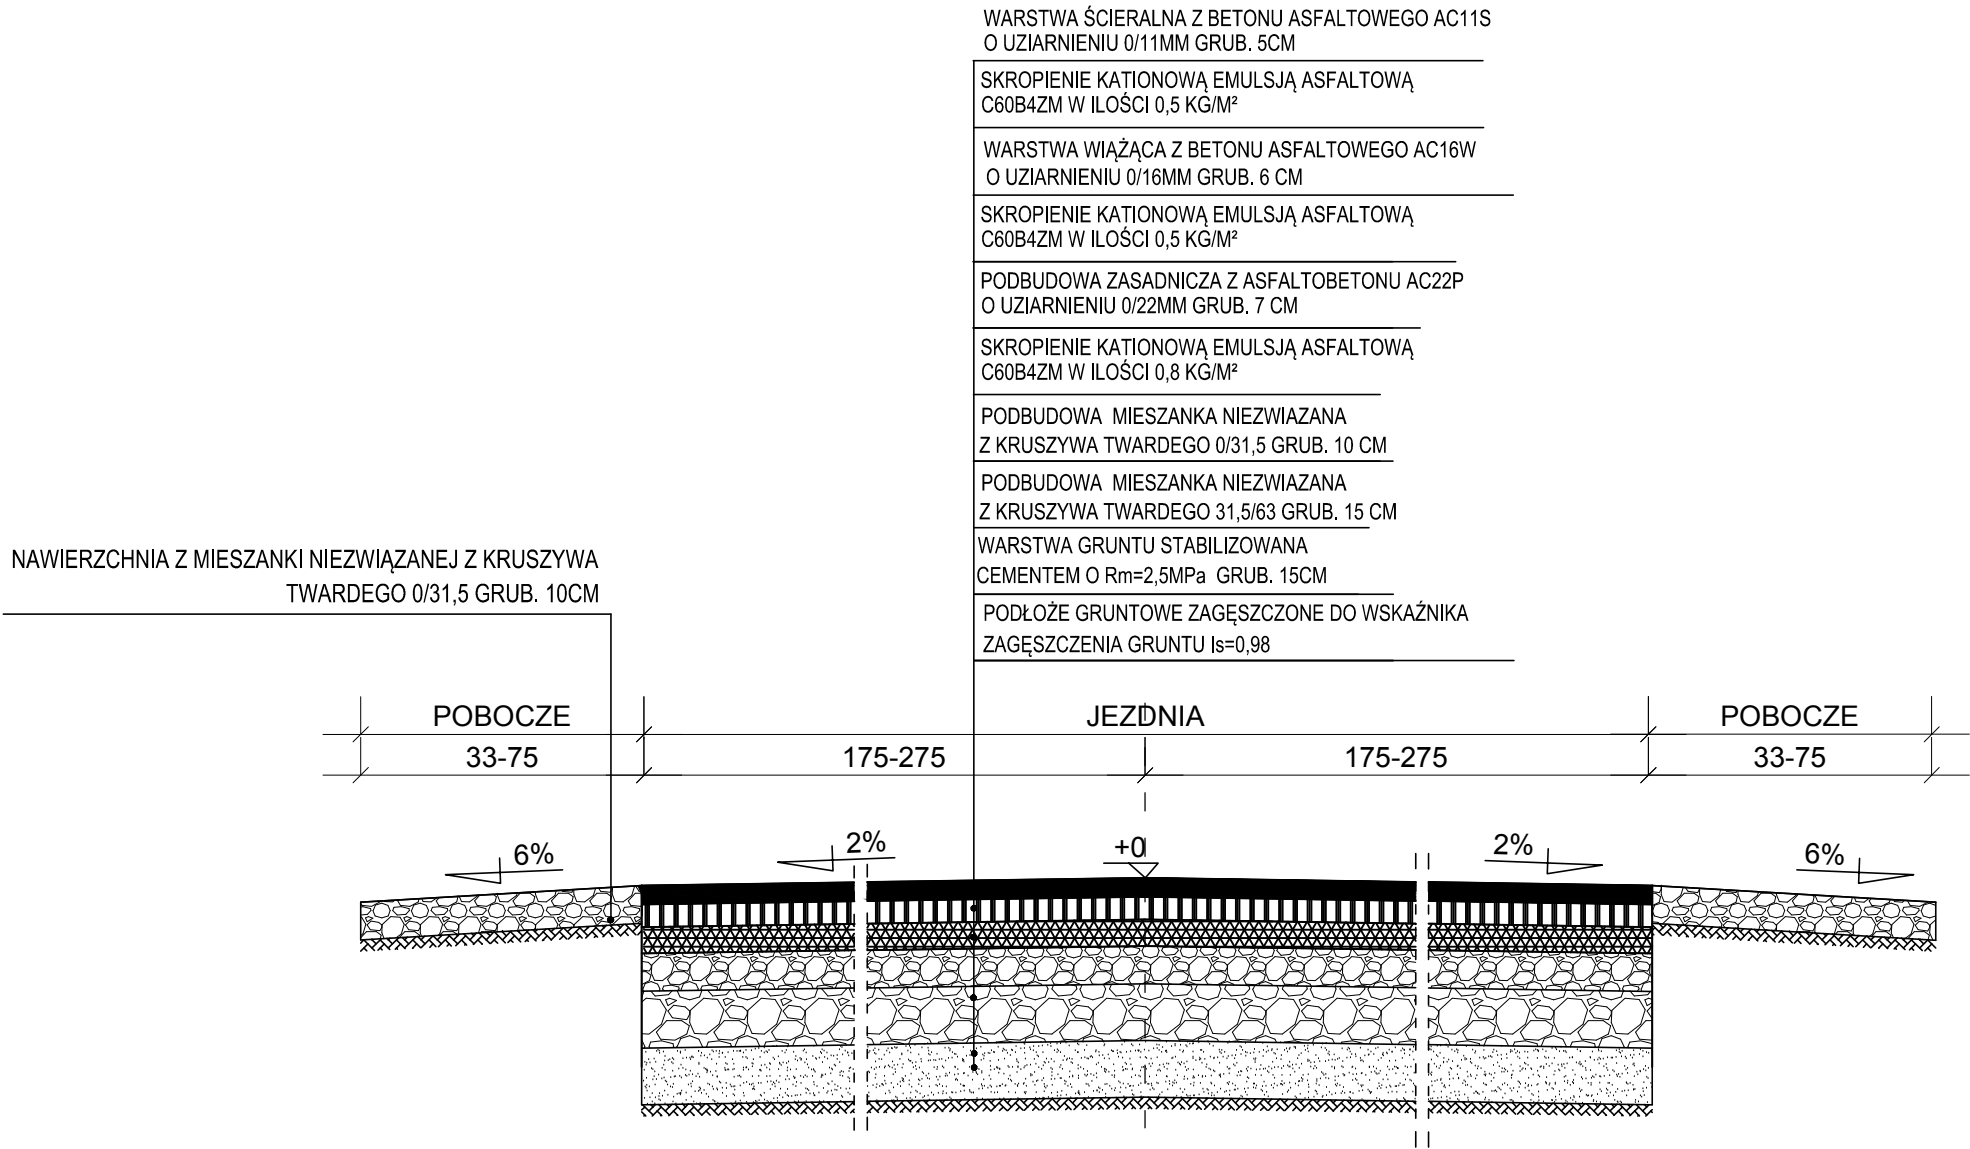

KONSTRUKCJE

 Biuro Projektów Drogowych s.c. ul. Bema 16/8, 87-100 Toruń		
OBIEKT:	PRZEBUDOWA Z ROZBUDOWĄ DROGI POWIATOWEJ NR 1378C GRUDZIĄDZ - GAĆ	
INWESTOR:	Powiat Grudziądzki ul. Małomłyńska 1, 86-300 Grudziądz	
BRANŻA:	DROGI	PODPIS
PROJEKTANT:	inż. Aleksandra Jaczun-Dorau upr. KUP/0040/PWOD/11 specjalność drogi	
SPRAWDZAJACY:	Zbigniew Dorau upr. nr UAN - IV/8346/129/TO/87 specjalność konstr. - inżynierska	
DATA: 02. 2017 r.	SKALA: 1:20	RYS. NR 4.4