


Województwo: kujawsko-pomorskie
Powiat: grudziądzki
Jednostka ewidencyjna: 040601_2 Grudziądz
Obręb: 0025 Węgrowo

Układ 1965 strefa A 3, poziom odniesienia
Kronsztadt 60
Nr ewidencyjny zgłoszenia: 6640.326.2016
Mapa aktualna na dzień 15.08.2016r.

Mapa do celów projektowych w skali 1:500
Geodeta uprawniony
inż. Barbara Plocharska
upr.zawod. nr 22056
tel. 505 327 355

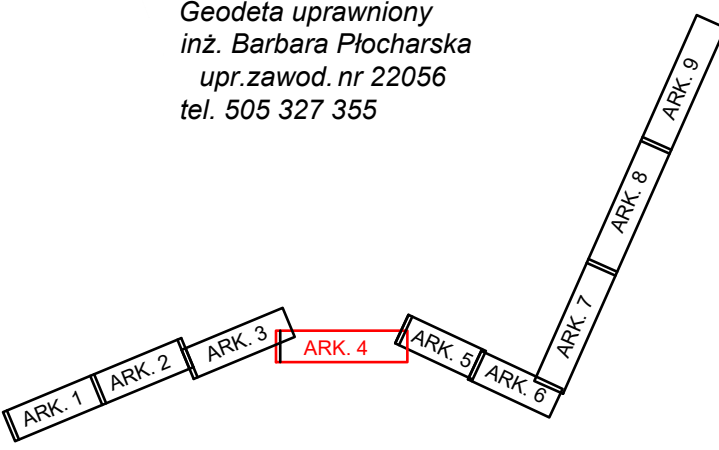

LEGENDA

- oznakowanie istniejące
- oznakowanie istniejące do usunięcia
- projektowane oznakowanie pionowe
- projektowane oznakowanie poziome
- P-7c projektowana linia krawężniowa
- P-7d projektowana linia krawężniowa

SCHEMAT STAŁEJ ORGANIZACJI RUCHU

 Biuro Projektów Drogowych s.c. ul. Bema 12/1, 87-100 Toruń		
OBIEKT:	PRZEBUDOWA Z ROZBUDOWĄ DROGI POWIATOWEJ NR 1378C GRUDZIĄDZ - GAĆ	
INWESTOR:	Powiat Grudziądzki ul. Małomłynska 1, 86-300 Grudziądz	
BRANŻA:	DROGI	PODPIS
PROJEKTANT:	mgr inż. Arkadiusz Jan Jędrzejewski upr. KUP/0105/POD/11 specjalność: drogowo bez ograniczeń	
DATA: LISTOPAD 2016 r.	SKALA: 1:500	RYS. NR: 1R.4