



POWTARZALNY SCHEMAT UMIESZCZENIA NA DRODZE ZNAKÓW DROGOWYCH  
I URZĄDZEŃ BEZPIECZEŃSTWA RUCHU

DLA OBOWIĄZUJĄCEJ PRĘDKOŚCI 90 KM/H

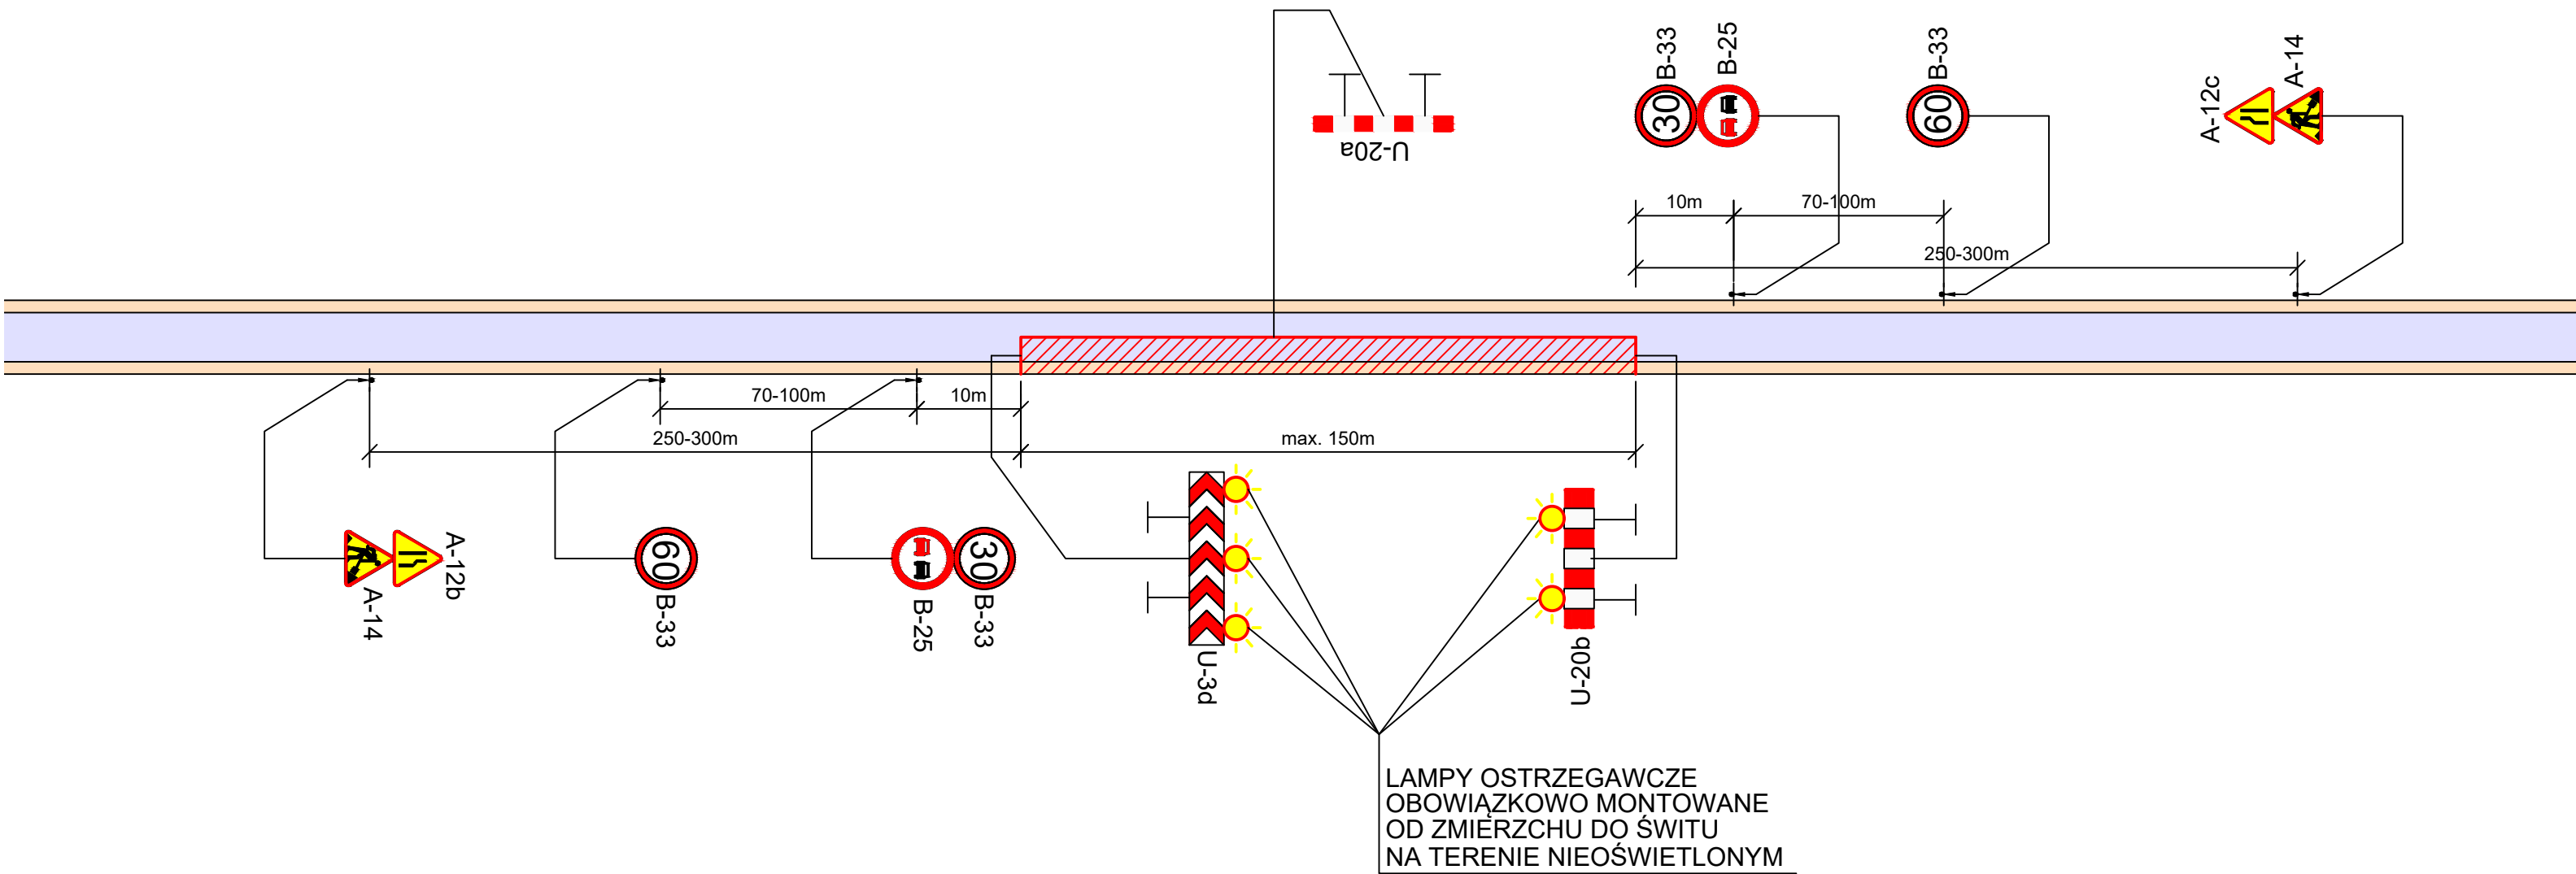

SCHEMAT TYMCZASOWEJ ORGAZNIZACJI RUCHU

 Biuro Projektów Drogowych s.c. ul. Bema 16/8, 87-100 Toruń		
OBIEKT:	Przebudowa z rozbudową drogi powiatowej Nr 1378c Grudziądz - Gać - etap III	
INWESTOR:	Powiatowy Zarząd Dróg ul. Ignacego Paderewskiego 233 86-300 Grudziądz	
BRANŻA:	DROGI	PODPIS
PROJEKTANT:	mgr inż. Arkadiusz Jan Jaczun upr. KUP/0105/POOD/11 specjalność drogowa b.ograniczeń	
DATA: październik 2016 r.	SKALA: -	RYS. NR 2