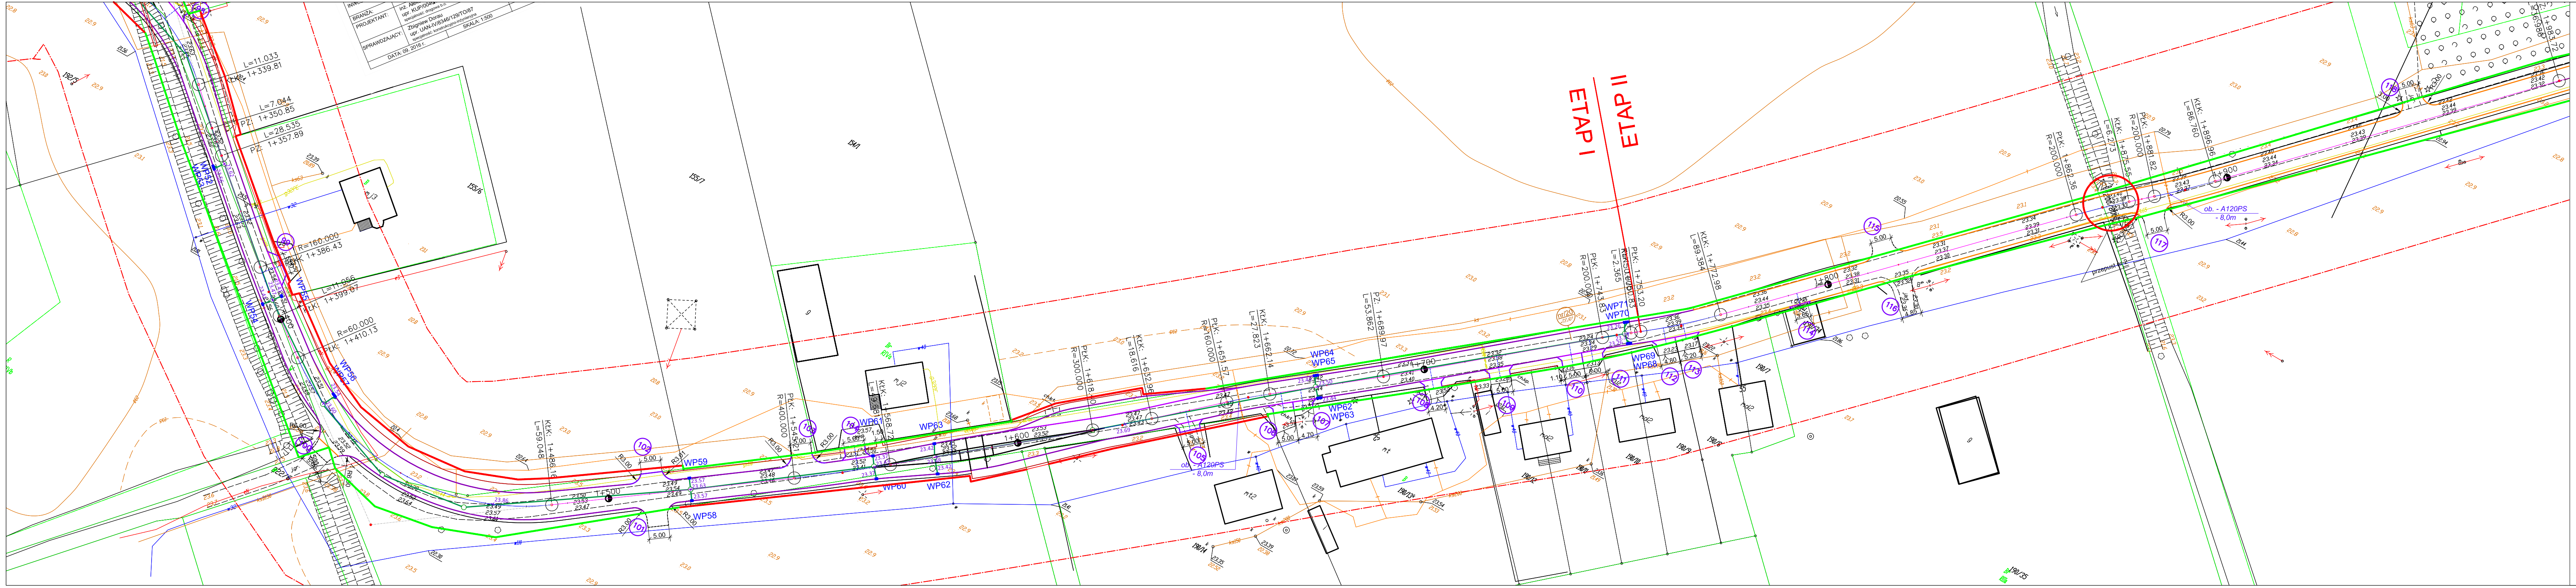
ETAP I
ETAP II
WP58
WP59
WP60
WP61
WP62
WP63
WP64
WP65
WP68
WP69
WP70
WP71
ob. - A120PS
- 8,0m
R=160.000
R=60.000
R=400.000
R=300.000
R=200.000
L=11.033
L=7.044
L=28.535
L=59.048
L=18.616
L=27.823
L=53.862
L=2.365
L=89.364
L=86.760
1+339.81
1+350.85
1+357.89
1+386.43
1+410.13
1+486.16
1+689.97
1+751.30
1+772.98
1+983.72

Województwo: kujawsko-pomorskie
Powiat: grudziądzki
Jednostka ewidencyjna: 040601_2 Grudziądz
Obręb: 0025 Węgrowo

Układ 1965 strefa a 3, poziom odniesienia
Kronsztadt 60
Nr ewidencyjny zgłoszenia: 6640.326.2016
Mapa aktualna na dzień 15.08.2016r.

Mapa do celów projektowych w skali 1:500
Geodeta uprawniony
inż. Barbara Płocharska
upr.zawod. nr 22056
tel. 505 327 355

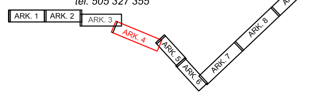
ARK. 1
ARK. 2
ARK. 3
ARK. 4
ARK. 5
ARK. 6
ARK. 7
ARK. 8
ARK. 9

LEGENDA

- ▭ - jezdnia - nawierzchnia bitumiczna
- ▭ - wjazdy - kostka betonowa
- ▭ - wjazdy - nawierzchnia bitumiczna
- ▭ - chodniki - kostka betonowa gr. 6cm
- ▭ - pobocza wzmocnione
- ▭ - pobocza gruntowe
- ▭ - miejsca postojowe
- ▭ - zatoki autobusowe
- ▭ - rowy
- — - krawężnik 15x30cm
- — - krawężnik 12x25cm
- — - krawężnik 22x30cm
- — - obrzeże betonowe 8x30cm
- - bariera stalowa

PROJEKT ZAGOSPODAROWANIA TERENU

Biuro Projektów Drogowych s.c. ul. Bema 16/8, 87-100 Toruń		
OBIEKT:	PRZEBUDOWA Z ROZBUDOWĄ DROGI POWIATOWEJ NR 1378C GRUDZIĄDZ - GAĆ	
INWESTOR:	Powiat Grudziądzki ul. Małomłyńska 1, 86-300 Grudziądz	
BRANŻA:	TELEKOMUNIKACJA	PODPIS
PROJEKTANT:	ANDRZEJ NOWAKOWSKI upr. 1067/98/U specjalność: budownictwo telekomunikacyjne	
SPRAWDZAJĄCY:	MGR INŻ. ADAM KOWALSKI upr. DTT-TU/2113/01/U specjalność: budownictwo telekomunikacyjne	
DATA: 09. 2016 r.	SKALA: 1:500	RYS. NR: T-1.4.