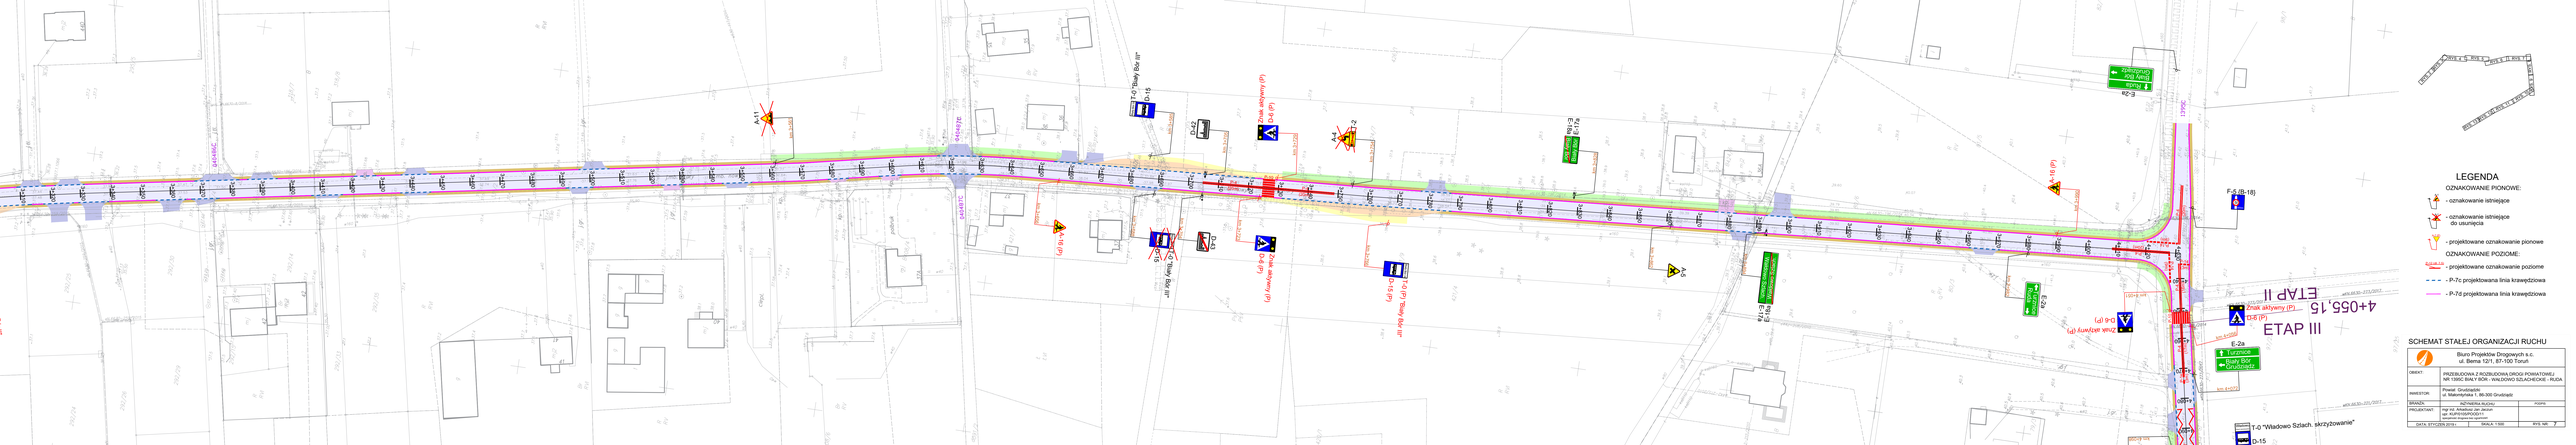
LEGENDA
OZNAKOWANIE PIONOWE:
- oznakowanie istniejące
- oznakowanie istniejące do usunięcia
- projektowane oznakowanie pionowe
OZNAKOWANIE POZIOME:
- projektowane oznakowanie poziome
- P-7c projektowana linia krawędziowa
- P-7d projektowana linia krawędziowa
SCHEMAT STAŁEJ ORGANIZACJI RUCHU
Biuro Projektów Drogowych s.c.
ul. Berna 12/1, 87-100 Toruń
OBIEKT:
PRZEBUDOWA Z ROZBUDOWĄ DROGI POWIATOWEJ NR 1395C BAŁY BÓR - WALDOWO SZLACHECKIE - RUDA
INWESTOR:
Powiat Grudziądzki
ul. Małeckiego 1, 86-300 Grudziądz
BRANŻA:
INŻYNIERIA RUCHU
KOPIA
PROJEKTANT:
mgr inż. Arkadiusz Jan Jaczun
upr. budowlane bez ograniczeń
specjalność inżynieria ruchu
DATA, STYCZEŃ 2019 r.
SKALA: 1:500
RYS. NR: 7
ETAP II
4+055,15
ETAP III
E-2a
Toruńsce
Bały Bór
Grudziądz
D-15
T-0 "Bały Bór"
T-0 "Bały Bór - Ruda"
T-0 "Wadowo Szlach. skrzyżowanie"
F-5 (B-18)
E-3
E-17b
E-17a
E-17c
A-5
A-14
A-16 (P)
A-2
A-4
A-7
A-8 (P)
A-6 (P)
A-15 (P)
A-8 (P)
A-6 (P)
A-8 (P)
A-6 (P)
A-8 (P)
A-6