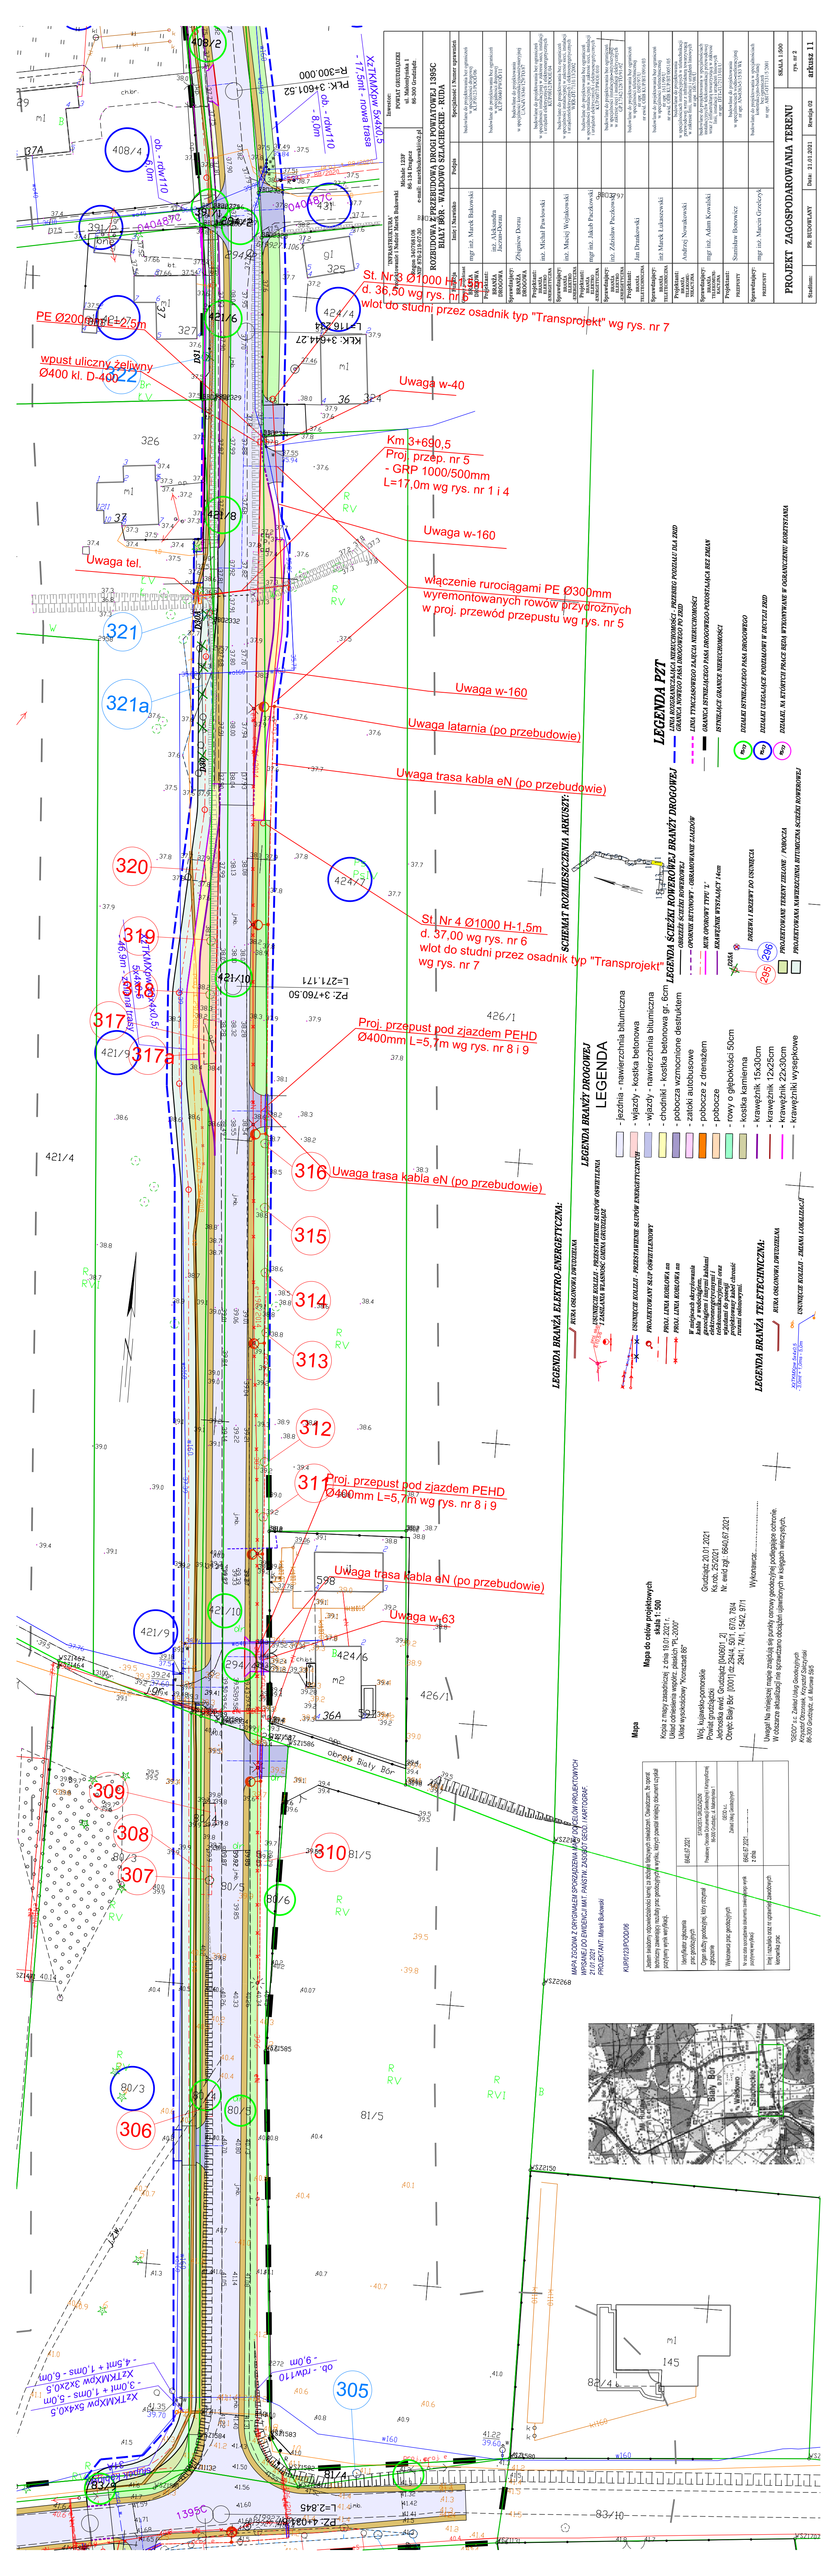
PROJEKT ZAGOSPODAROWANIA TERENU
SKALA 1:500
arkusz 11
PK. nr 2
Data: 31.03.2021
Rurzyca 1A
PR. BUDOWLANY
Kraków
Mapa do celów projektowych
Skala 1:500
Mapa
Kopia z mapy zasadniczej z dnia 19.01.2021 r.
Układ współrzędnych: wysokości: układ "PL-2000"
Układ współrzędnych: poziomych: układ "PL-2000"
Wykonawca:
Uprawnienia Nr ewid. ogł. 68/60,67,2021
Data
Podpis
Uwagi! Na mapie mogą znajdować się punkty osnowy poziomej/wysokościowej, podlegające ochronie. W obszarze aktualizacji nie sprawdzano dodatkowo istniejących na mapie wielkości.
"GEOD" s.c. Zakład Usług Geodezyjnych
Krzysztof Chromiak, Krzysztof Sobczyński
Biuro Geodezyjne ul. Bukowa 38a
LEGENDA
LEGENDA BRANŻY DROGOWEJ
LEGENDA BRANŻA ELEKTRO-ENERGETYCZNA:
LEGENDA BRANŻA TELETECHNICZNA:
LEGENDA PZT
SCHEMAT ROZMIESZCZENIA ARKUSZY:
Uwaga w-40
Km 3+690,5
Proj. przep. nr 5
- GRP 1000/500mm
L=17,0m wg rys. nr 1 i 4
Uwaga w-160
Uwaga tel.
włączenie rurociągami PE Ø300mm
wyremontowanych rowów przydrożnych
w proj. przewód przepustu wg rys. nr 5
Uwaga w-160
Uwaga latarnia (po przebudowie)
Uwaga trasa kabla eN (po przebudowie)
St. Nr 4 Ø1000 H-1,5m
d. 37,00 wg rys. nr 6
wlot do studni przez osadnik typ "Transprojekt"
wg rys. nr 7
Proj. przepust pod zjazdem PEHD
Ø400mm L=5,7m wg rys. nr 8 i 9
Uwaga trasa kabla eN (po przebudowie)
Uwaga w-63
Proj. przepust pod zjazdem PEHD
Ø400mm L=5,7m wg rys. nr 8 i 9
Uwaga trasa kabla eN (po przebudowie)
St. Nr 3 Ø1000 H-1,5m
d. 36,50 wg rys. nr 6
wlot do studni przez osadnik typ "Transprojekt" wg rys. nr 7
PE Ø200 PE 225m
wpust uliczny żeliwny
Ø400 kl. D-400
Br
RV
R
ob. - rdw110
8,0m
ob. - rdw110
17,5m
ob. - rdw110
5,0m
ob. - rdw110
9,0m
ob. - rdw110
4,5m
ob. - rdw110
3,0m
ob. - rdw110
5,0m
ob. - rdw110
7,0m
ob. - rdw110
5,0m
ob. - rdw110
5,0m
ob. - rdw110
5