


PRZEKRÓJ km 2+940,00

NAWIERZCHNIA Z KRUSZYWA KAMIENNEGO ŁAMANEGO O UZIARNIENIU 0/31,5 GRUB. 15 CM

WARSTWA ŚCIERALNA Z BETONU ASFALTOWEGO AC11S O UZIARNIENIU 0/11MM GRUB. 5CM
SKROPIENIE KATIONOWĄ EMULSJĄ ASFALTOWĄ C60B4ZM W IŁOŚCI 0,5 KG/M²
WARSTWA WIĄŻĄCA Z BETONU ASFALTOWEGO AC16W O UZIARNIENIU 0/16MM GRUB. 6 CM
SKROPIENIE KATIONOWĄ EMULSJĄ ASFALTOWĄ C60B4ZM W IŁOŚCI 0,5 KG/M²
GEOSIATKA O WYTRZYMAŁOŚCI 100/100kN/m
PODBUDOWA ZASADNICZA Z ASFALTOBETONU AC22P O UZIARNIENIU 0/22MM GRUB. 7 CM
SKROPIENIE KATIONOWĄ EMULSJĄ ASFALTOWĄ C60B4ZM W IŁOŚCI 0,8 KG/M²
PODBUDOWA Z KRUSZYWA ŁAMANEGO TWARDEGO 0/31,5 GRUB. 25 CM
PODŁOŻE GRUNTOWE ZAGĘSZCZONE DO WSKAŹNIKA ZAGĘSZCZENIA GRUNTU Is=0,95

KOSTKA BETONOWA KOLORU GRAFITOWY, GRUB.8 CM
PODSYPKA CEMENTOWO-PIASKOWA GRUB. 5 CM
PODBUDOWA Z KRUSZYWA ŁAMANEGO TWARDEGO 0/31.5 GRUB. 15 CM
PODŁOŻE GRUNTOWE ZAGĘSZCZONE DO WSKAŹNIKA ZAGĘSZCZENIA GRUNTU Is=0,95

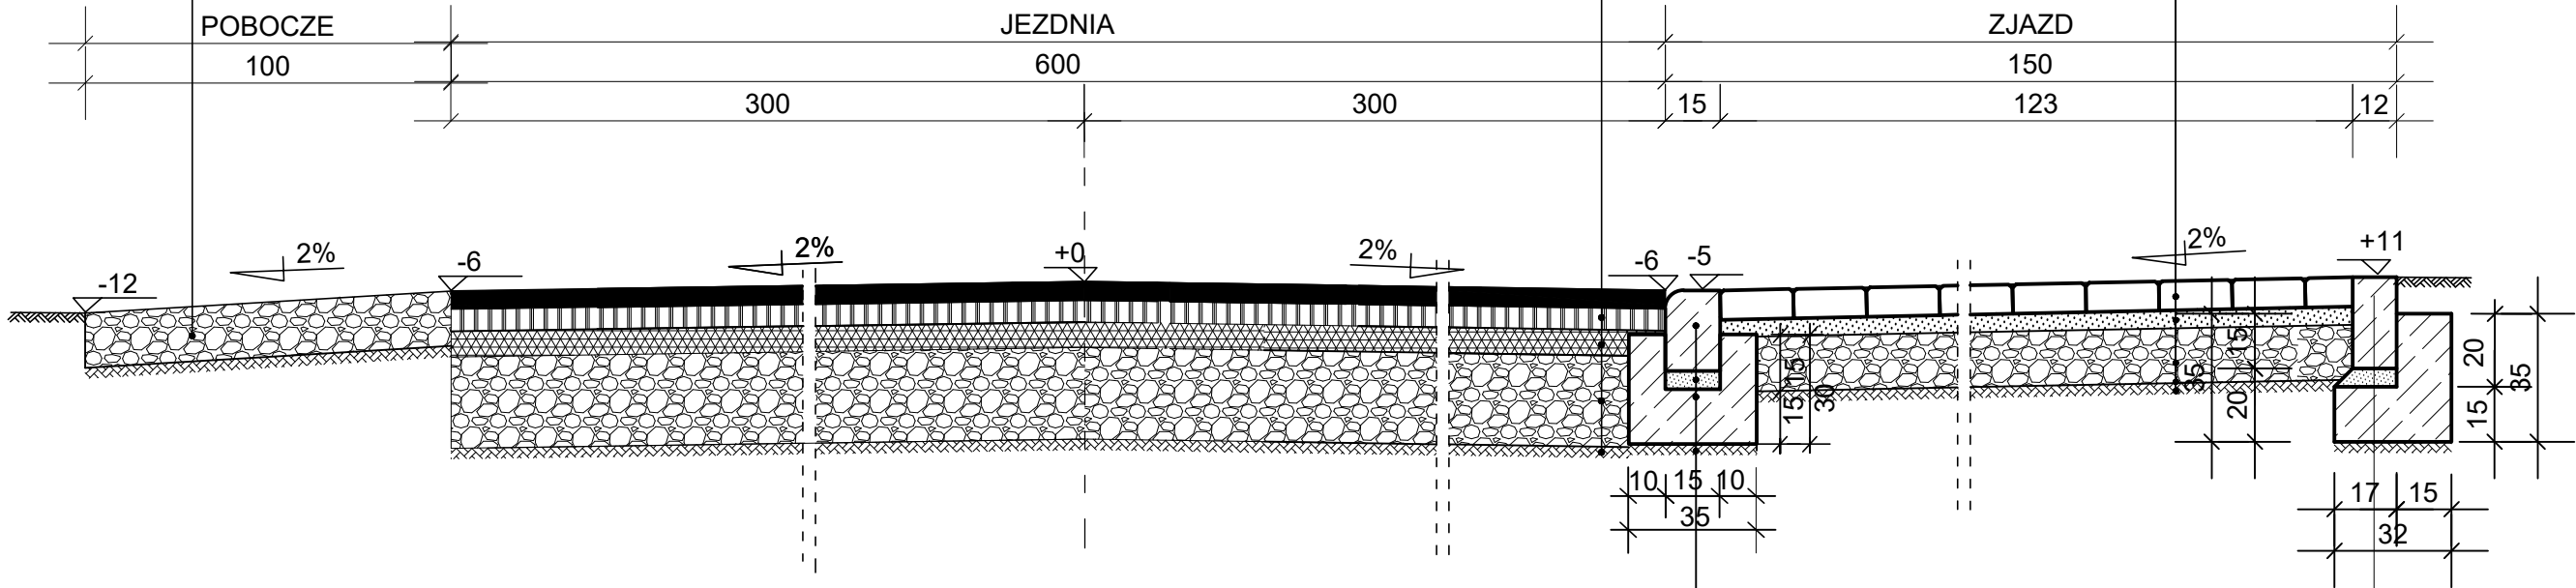

KRAWĘŻNIK BETONOWY 15x22CM
PODSYPKA CEMENTOWO-PIASKOWA GRUB. 5CM
ŁAWA BETONOWA C12/15
PODŁOŻE GRUNTOWE ZAGĘSZCZONE DO WSKAŹNIKA ZAGĘSZCZENIA GRUNTU Is=0,95

KRAWĘŻNIK BETONOWY 12x25CM
PODSYPKA CEMENTOWO-PIASKOWA GRUB. 5CM
ŁAWA BETONOWA C12/15
PODŁOŻE GRUNTOWE ZAGĘSZCZONE DO WSKAŹNIKA ZAGĘSZCZENIA GRUNTU Is=0,95

KONSTRUKCJE - ETAP II

 Biuro Projektów Drogowych s.c. ul. Bema 12/1, 87-100 Toruń		
OBIEKT:	PRZEBUDOWA Z ROBUDOWĄ DROGI POWIATOWEJ NR 1395C BIAŁY BÓR - WAŁDOWO SZLACHECKIE - RUDA	
INWESTOR:	Powiat Grudziądzki ul. Małomłyńska 1, 86-300 Grudziądz	
BRANŻA:	DROGI	PODPIS
PROJEKTANT:	inż. Aleksandra Jaczun-Dorau upr. KUP/0040/PWOD/11 specjalność drogi	
DATA: 02. 2019 r.	SKALA: 1:20	RYS. NR 3.7