


PRZEKRÓJ km 3+660,00

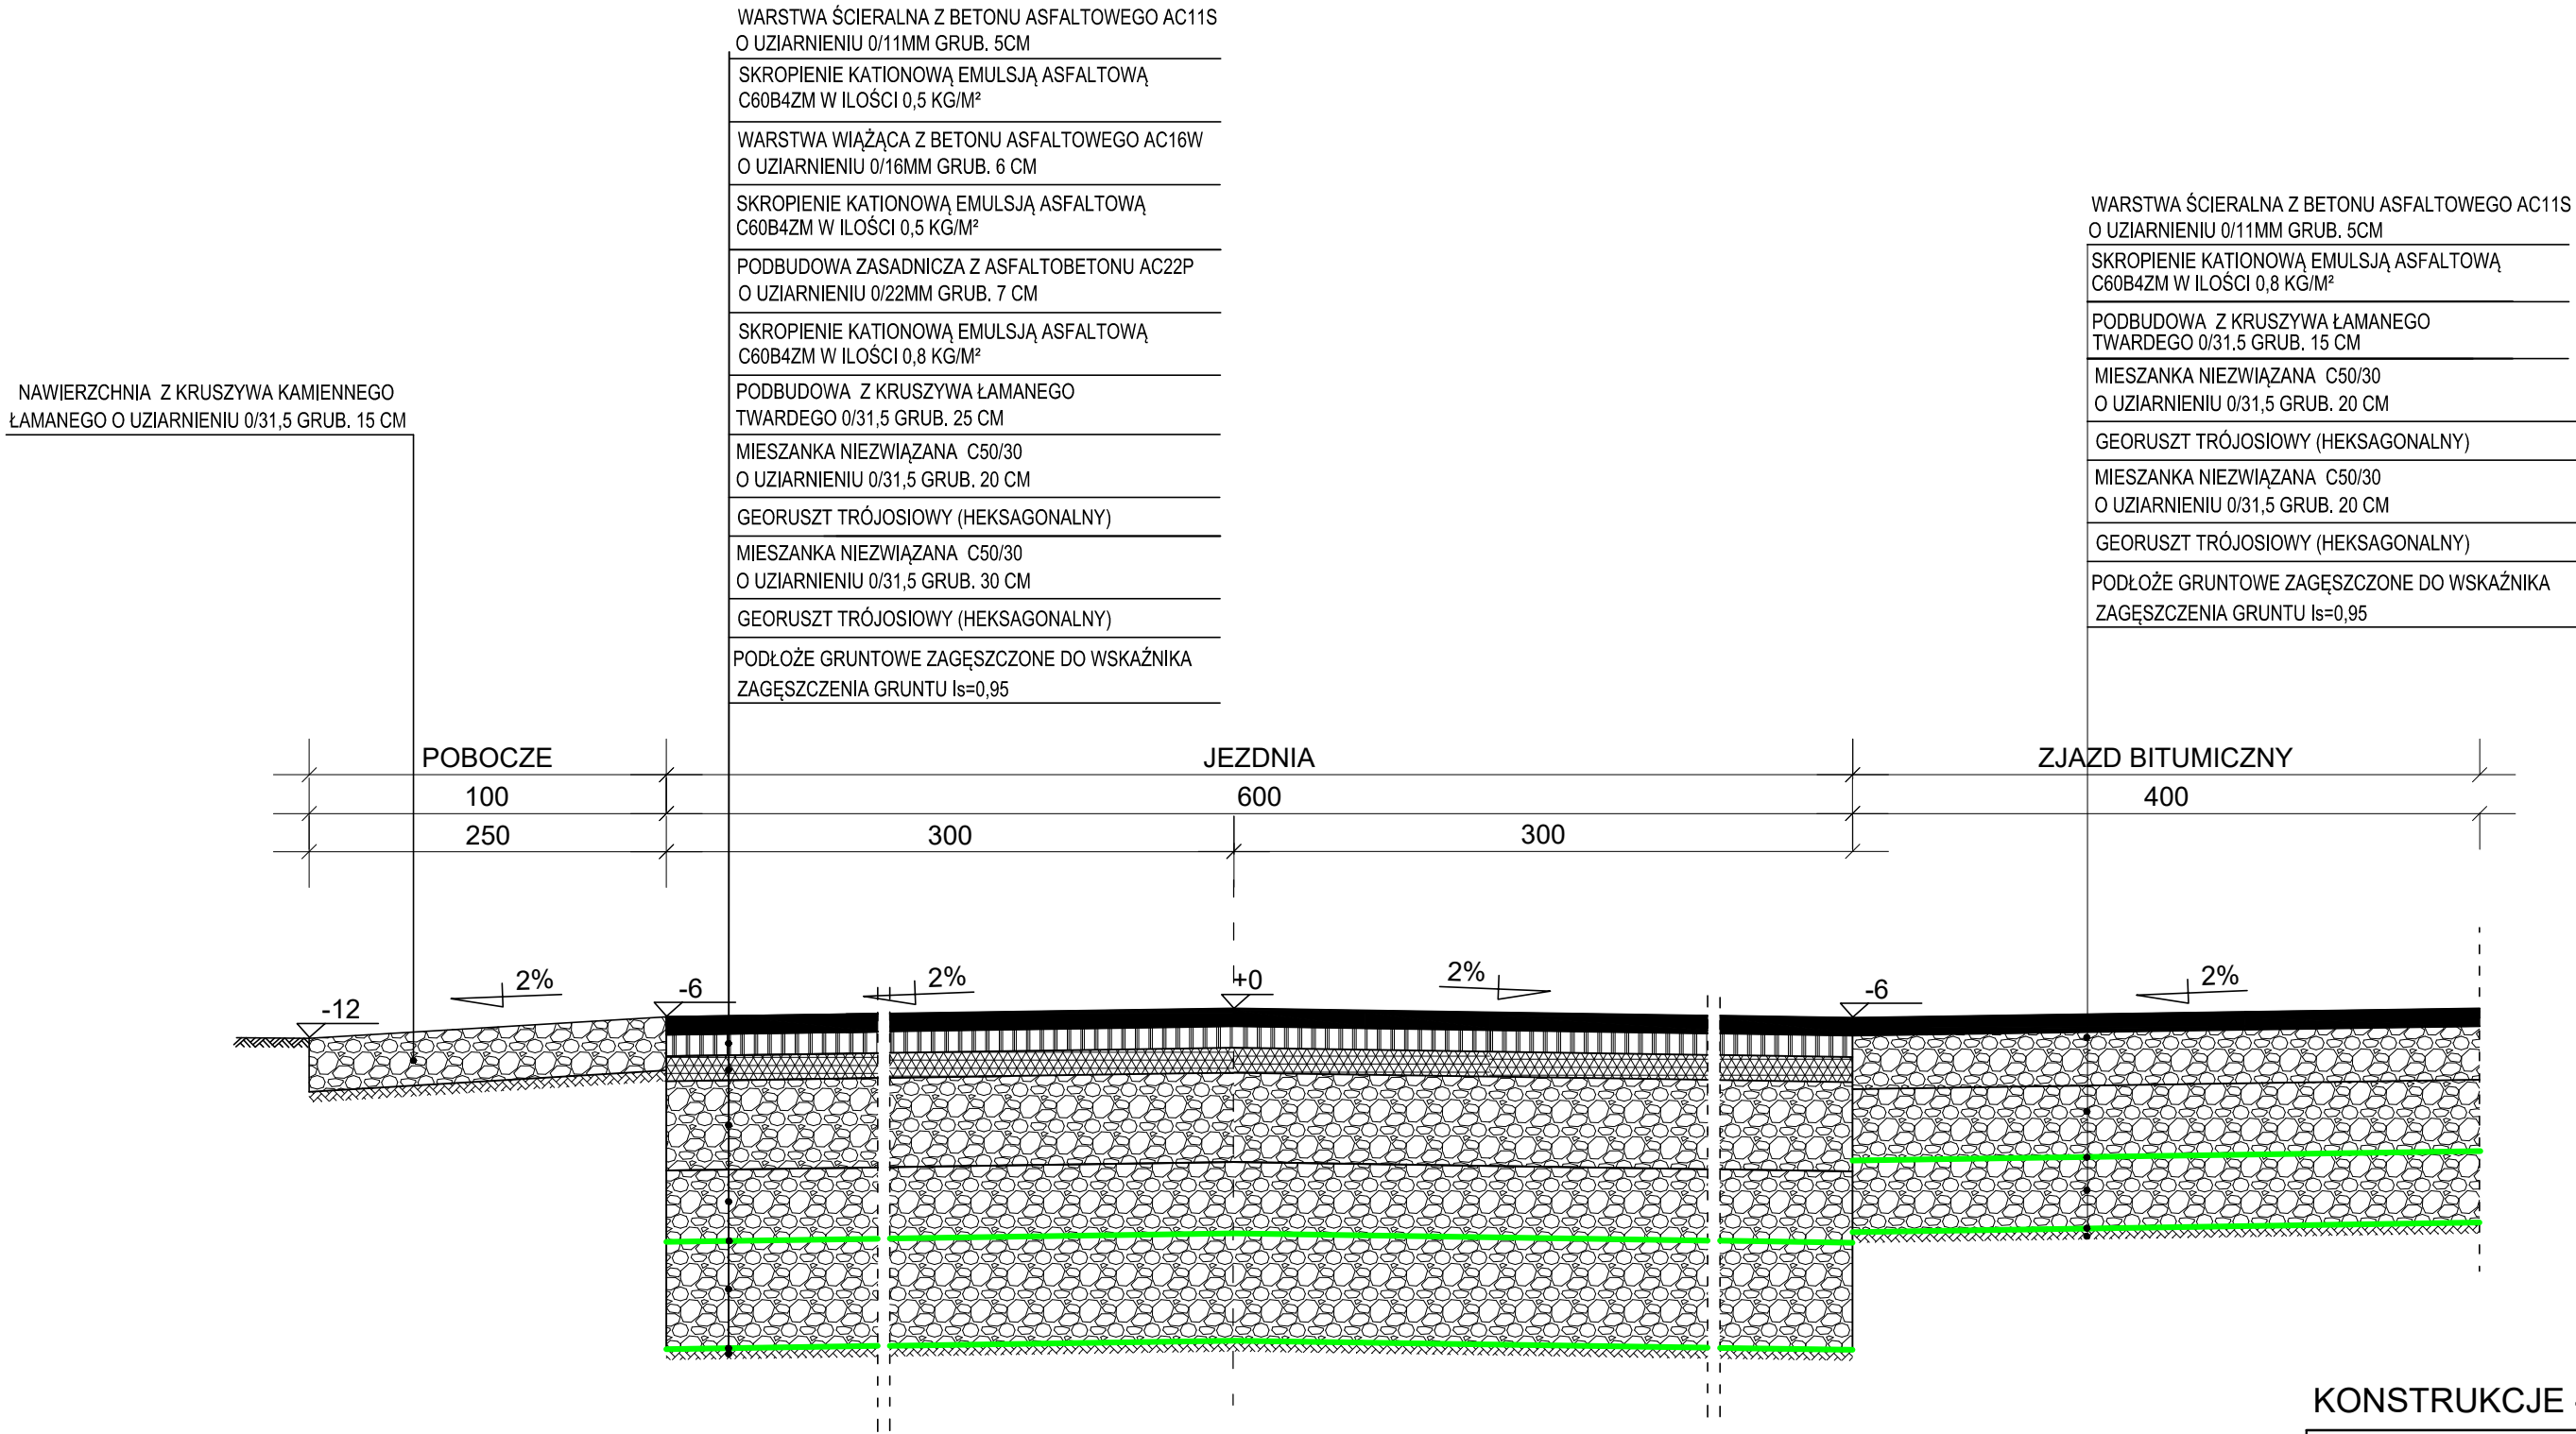

KONSTRUKCJE - ETAP II

<div><div></div><div>Biuro Projektów Drogowych s.c. ul. Bema 12/1, 87-100 Toruń</div></div>		
OBIEKT:	PRZEBUDOWA Z ROBUDOWĄ DROGI POWIATOWEJ NR 1395C BIAŁY BÓR - WAŁDOWO SZLACHECKIE - RUDA	
INWESTOR:	Powiat Grudziądzki ul. Małomłyńska 1, 86-300 Grudziądz	
BRANŻA:	DROGI	PODPIS
PROJEKTANT:	inż. Aleksandra Jaczun-Dorau upr. KUP/0040/PWOD/11 specjalność drogi	
DATA: 02. 2019 r.	SKALA: 1:20	RYS. NR 3.8