



PRZEKRÓJ km 2+415,00 km 3+655,00

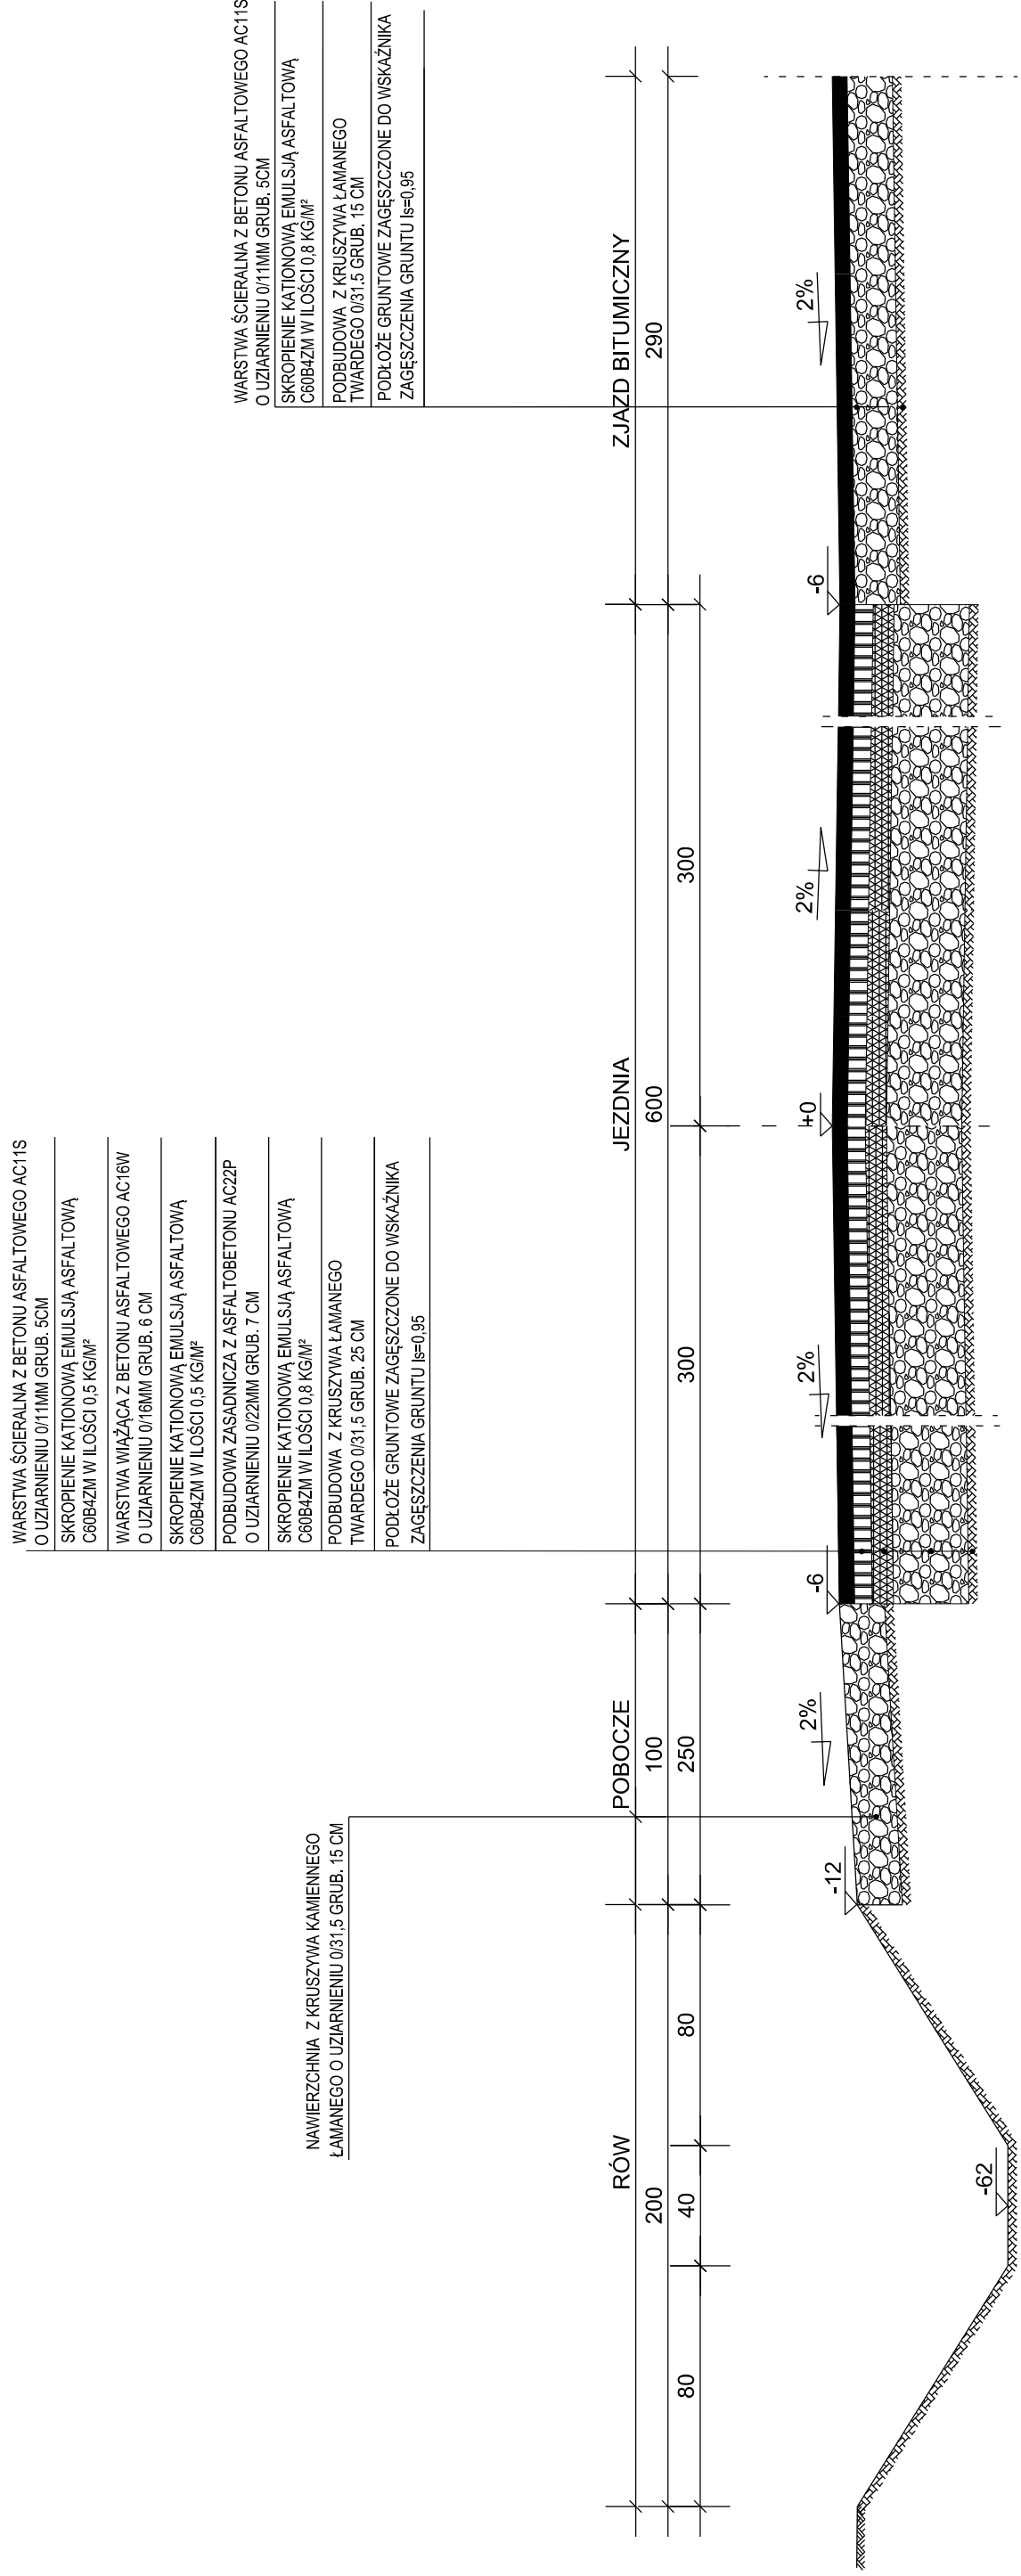

KONSTRUKCJE - ETAP II

				Biuro Projektów Drogowych s.c. ul. Bema 12/1, 87-100 Toruń			
OBIEKT:		PRZEBUDOWA Z ROZBUDOWĄ DROGI POWIATOWEJ NR 1395C BIAŁY BÓR - WAŁDOWO SZLACHECKIE - RUDA					
INWESTOR:		Powiat Grudziądzki ul. Małomłynska 1, 86-300 Grudziądz					
BRANŻA:		DROGI		PODPIS			
PROJEKTANT:		Inż. Aleksandra Jaczyn-Dorau upr. KUP/0040/PWOD/11 specjalność drogi					
DATA: 02. 2019 r.		SKALA: 1:20			RYS. NR 3.6		