



PRZEKRÓJ km 2+940,00

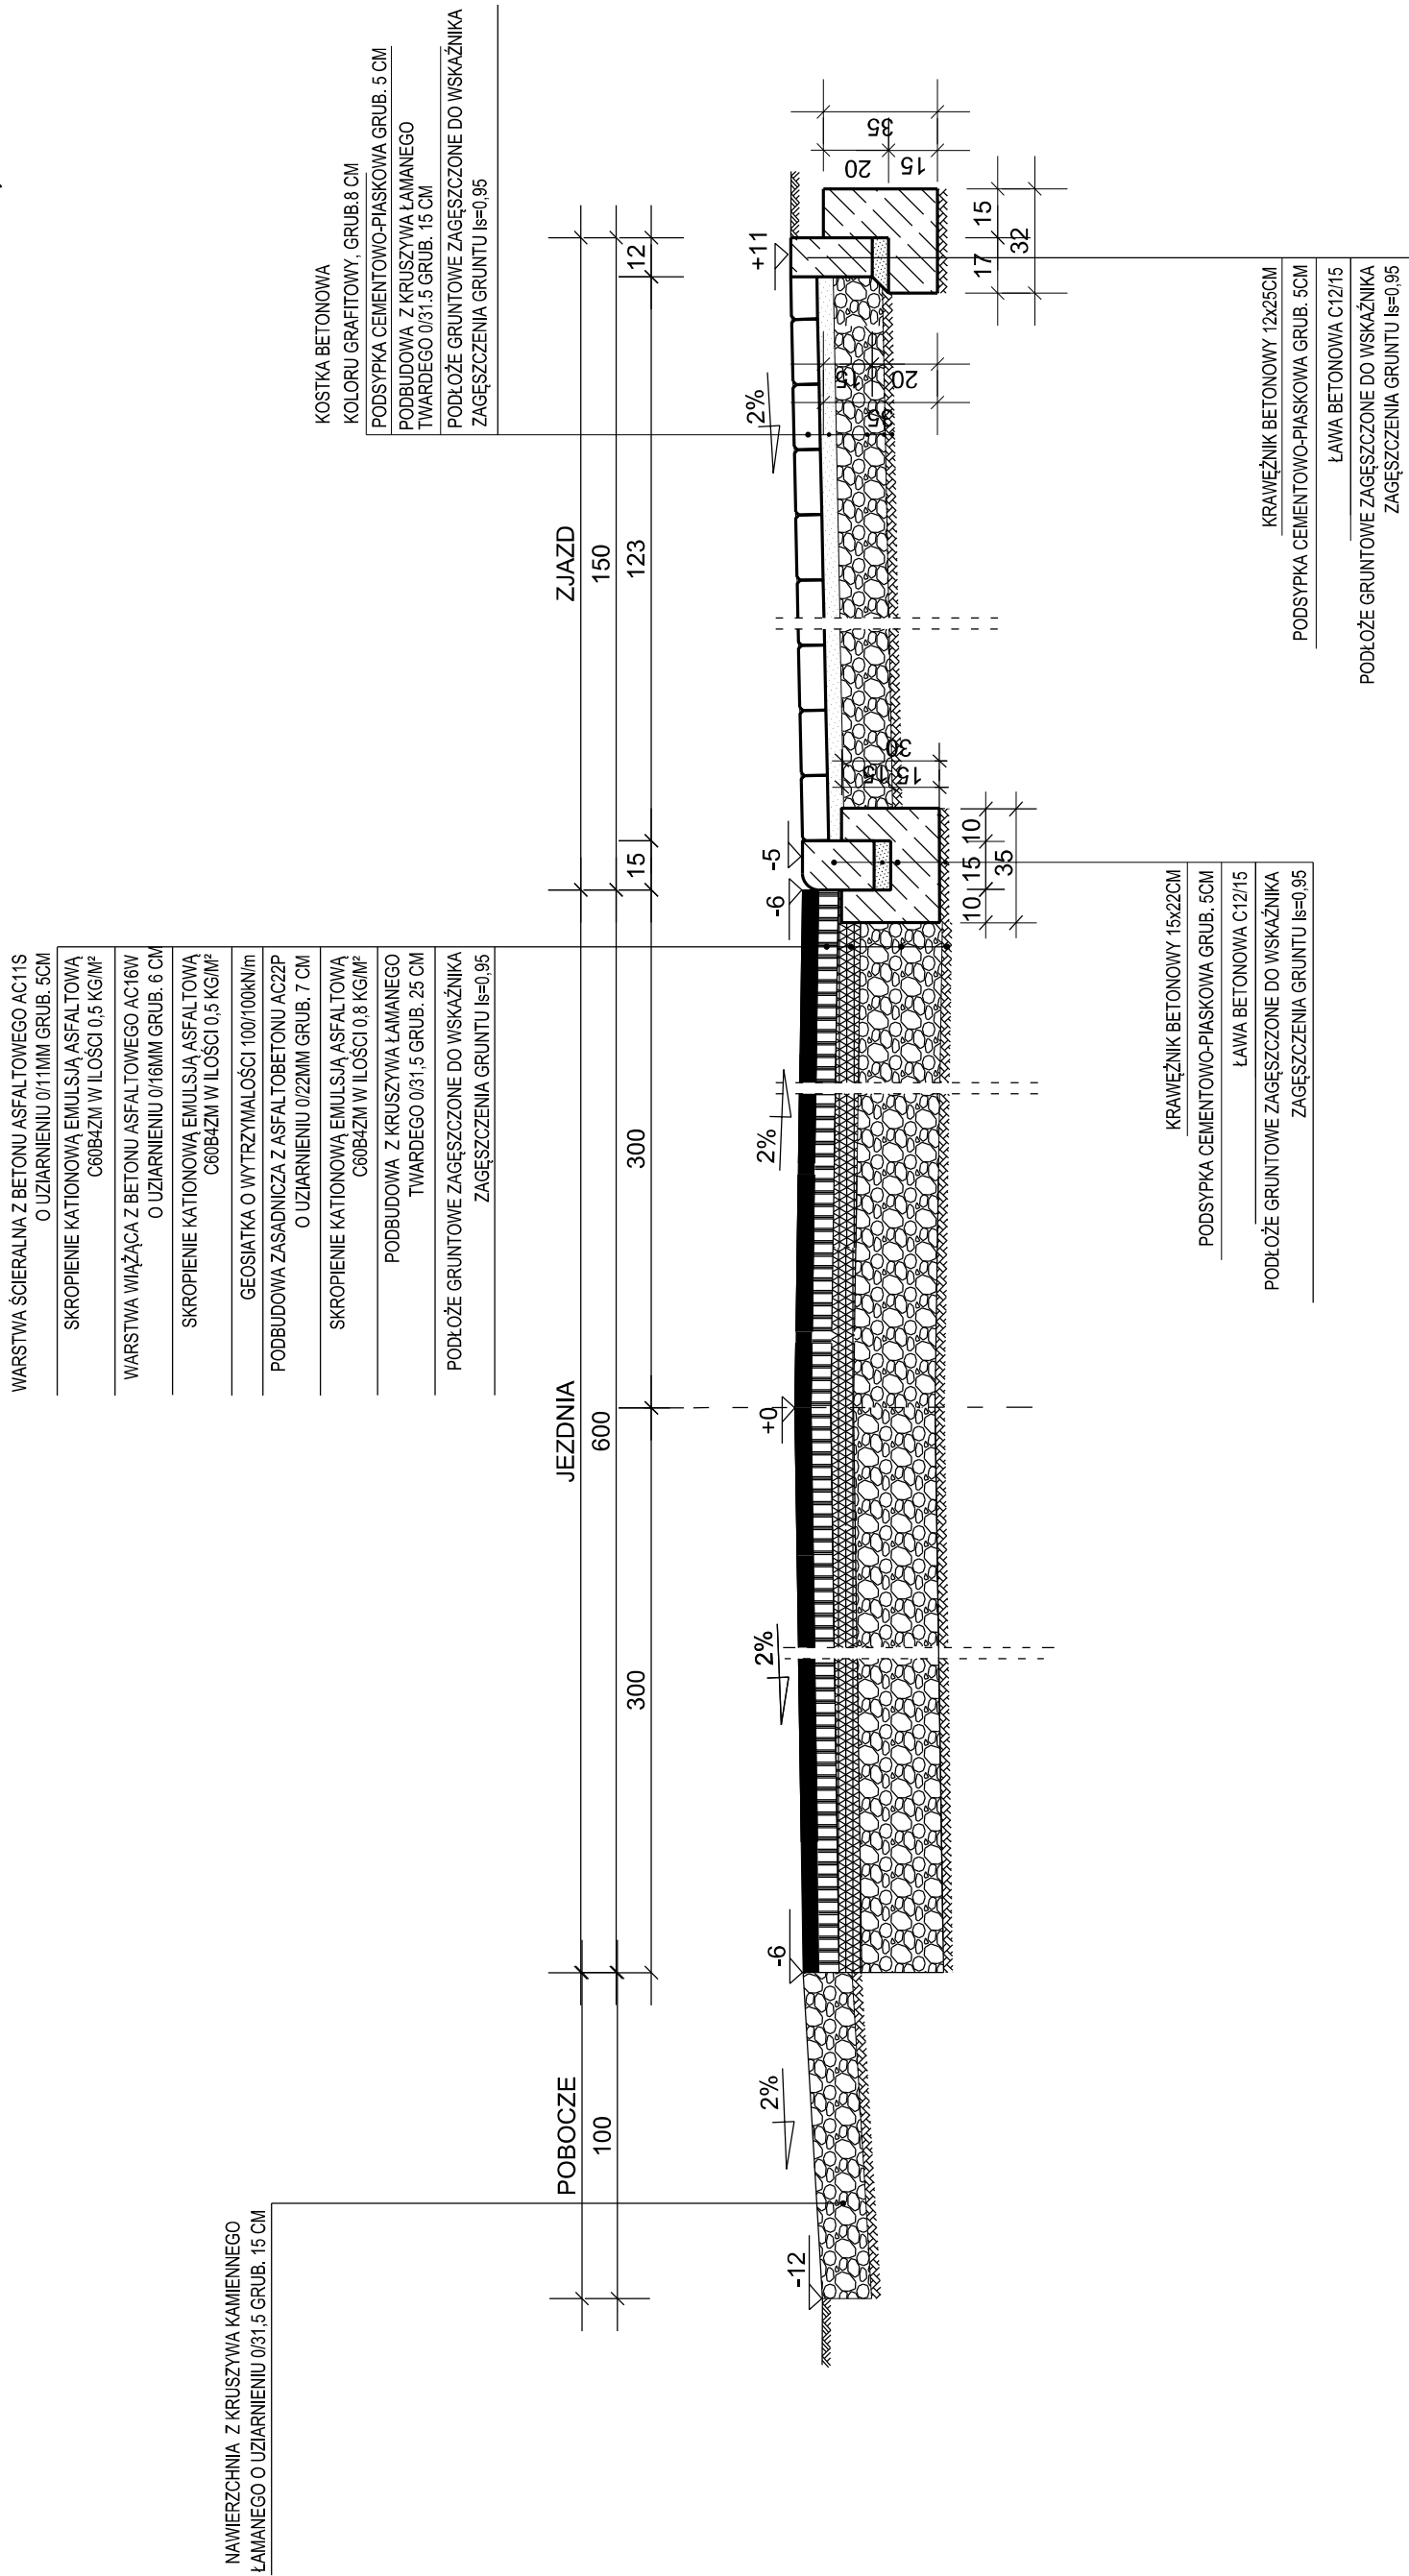

KONSTRUKCJE - ETAP II

	Biuro Projektów Drogowych s.c. ul. Bema 12/1, 87-100 Toruń		
	OBIEKT:	PRZEBUDOWA Z ROBUdOWĄ DROGI POWIATOWEJ NR 1395C BIAŁY BÓR - WAŁDOWO SZLACHECKIE - RUDA	
	INWESTOR:	Powiat Grudziądzki ul. Małomysłńska 1, 86-300 Grudziądz	
	BRANŻA:	Drogi	PODPIS
	PROJEKTANT:	inż. Aleksandra Jaczun-Dorau upr. KUP/0040/PWOD/11	specjalność drogi
DATA: 02. 2019 r.		SKALA: 1:20	RYS. NR 3.7