


# MAPA DOKUMENTACYJNA skala 1 : 500

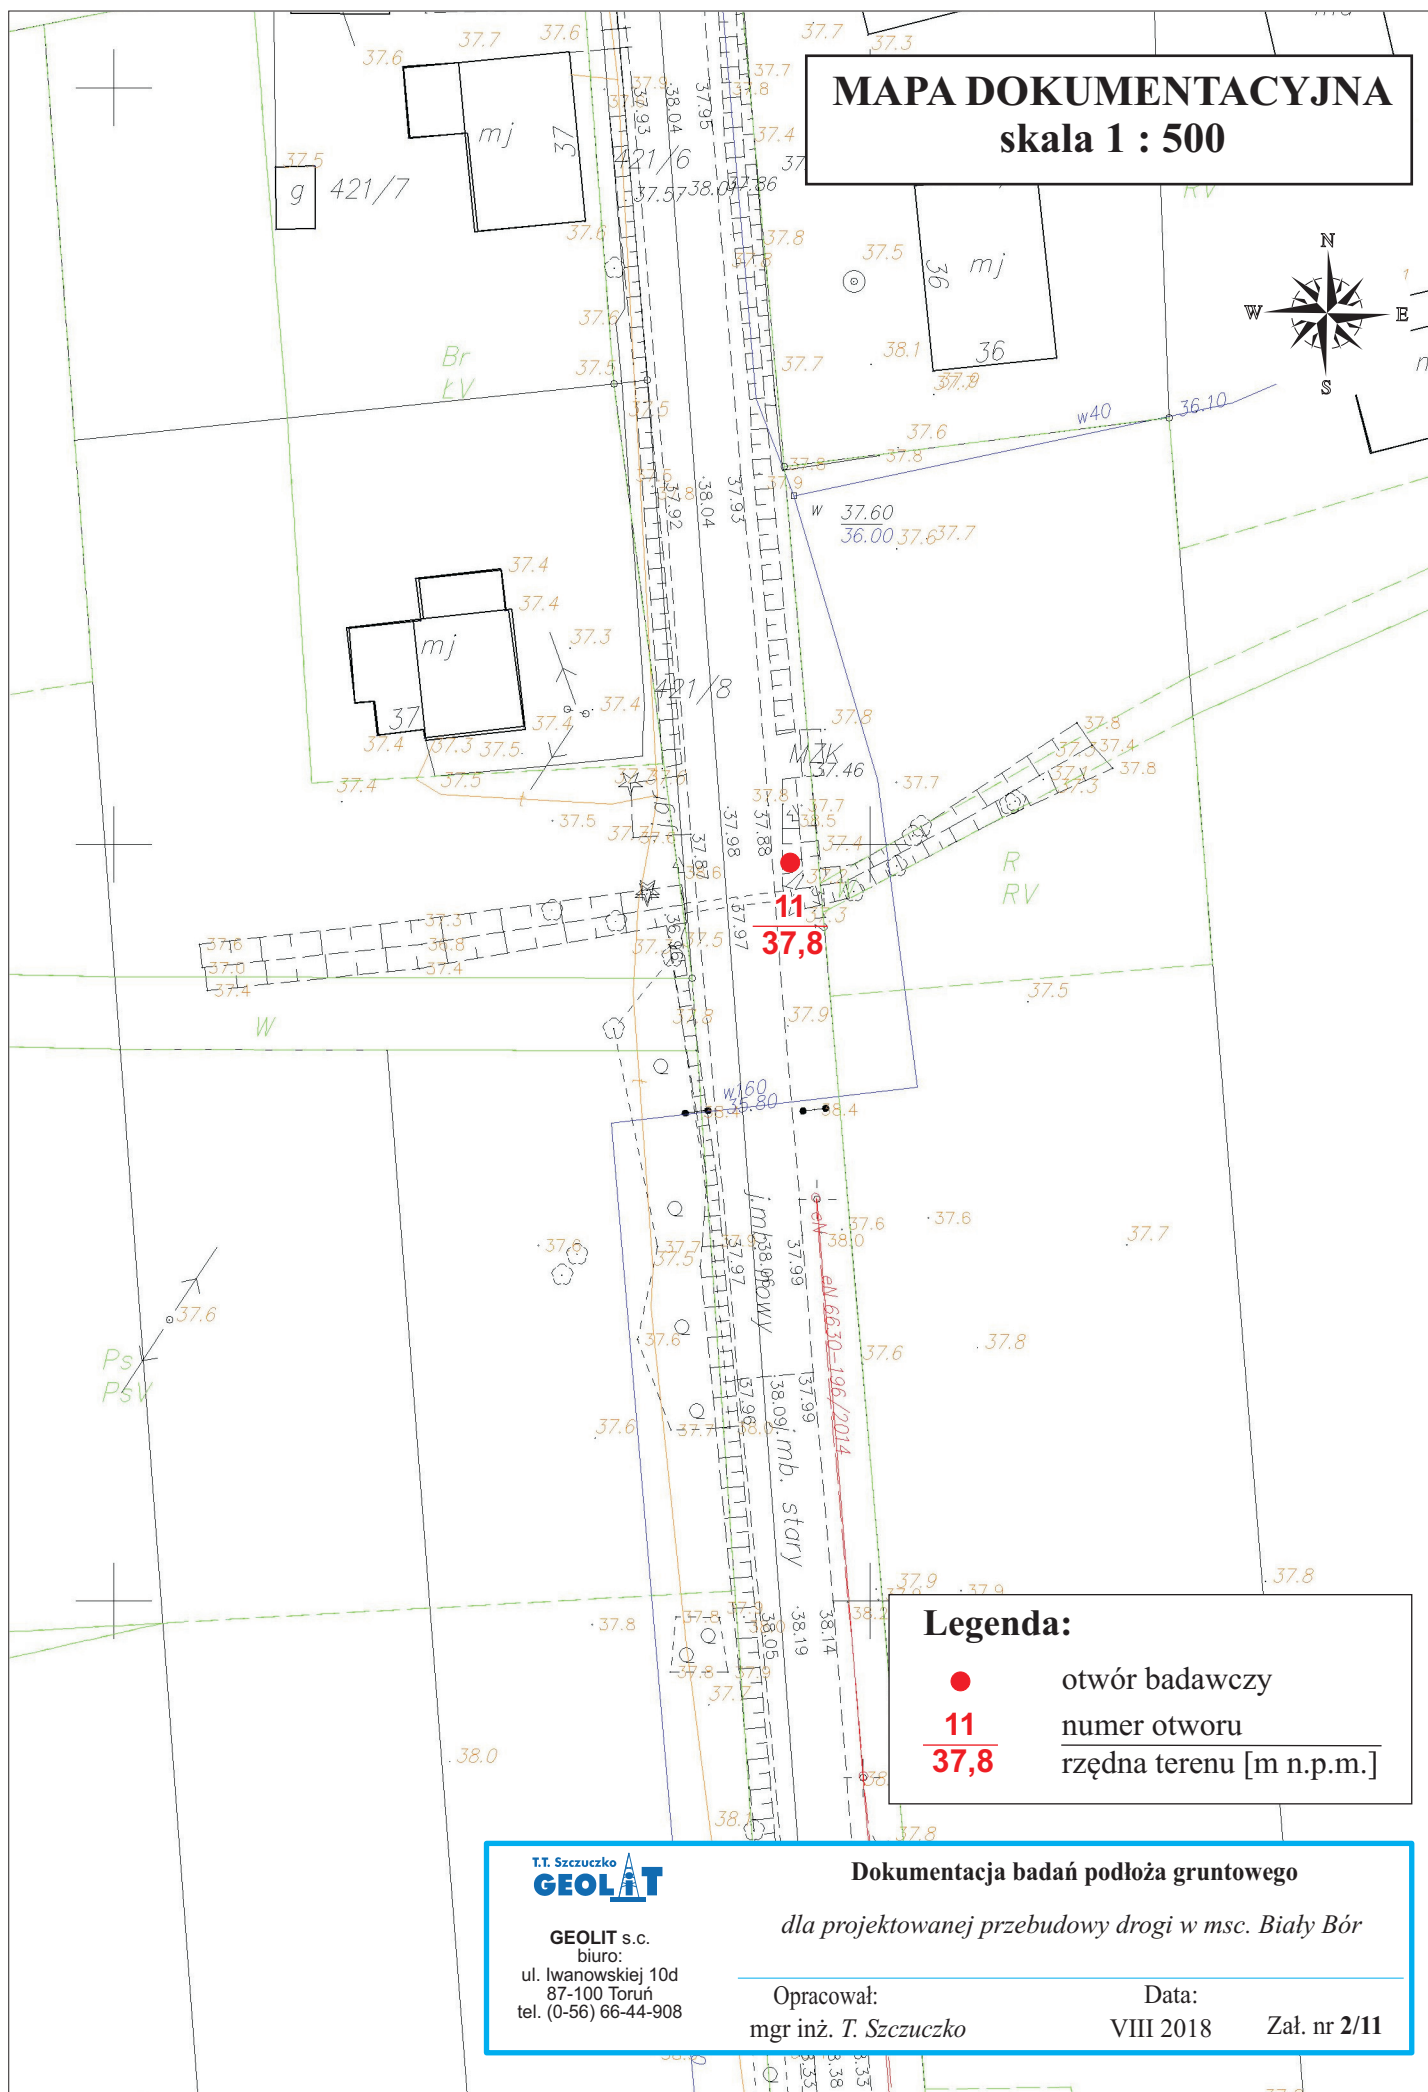

## Legenda:



otwór badawczy

**11**  
**37,8**

numer otworu

rzędna terenu [m n.p.m.]

T.T. Szczuczko  
**GEOLIT**

GEOLIT s.c.  
biuro:  
ul. Iwanowskiej 10d  
87-100 Toruń  
tel. (0-56) 66-44-908

Dokumentacja badań podłoża gruntowego

dla projektowanej przebudowy drogi w msc. Biały Bór

Opracował:  
mgr inż. T. Szczuczko

Data:  
VIII 2018

Zał. nr 2/11