


MAPA DOKUMENTACYJNA skala 1 : 500

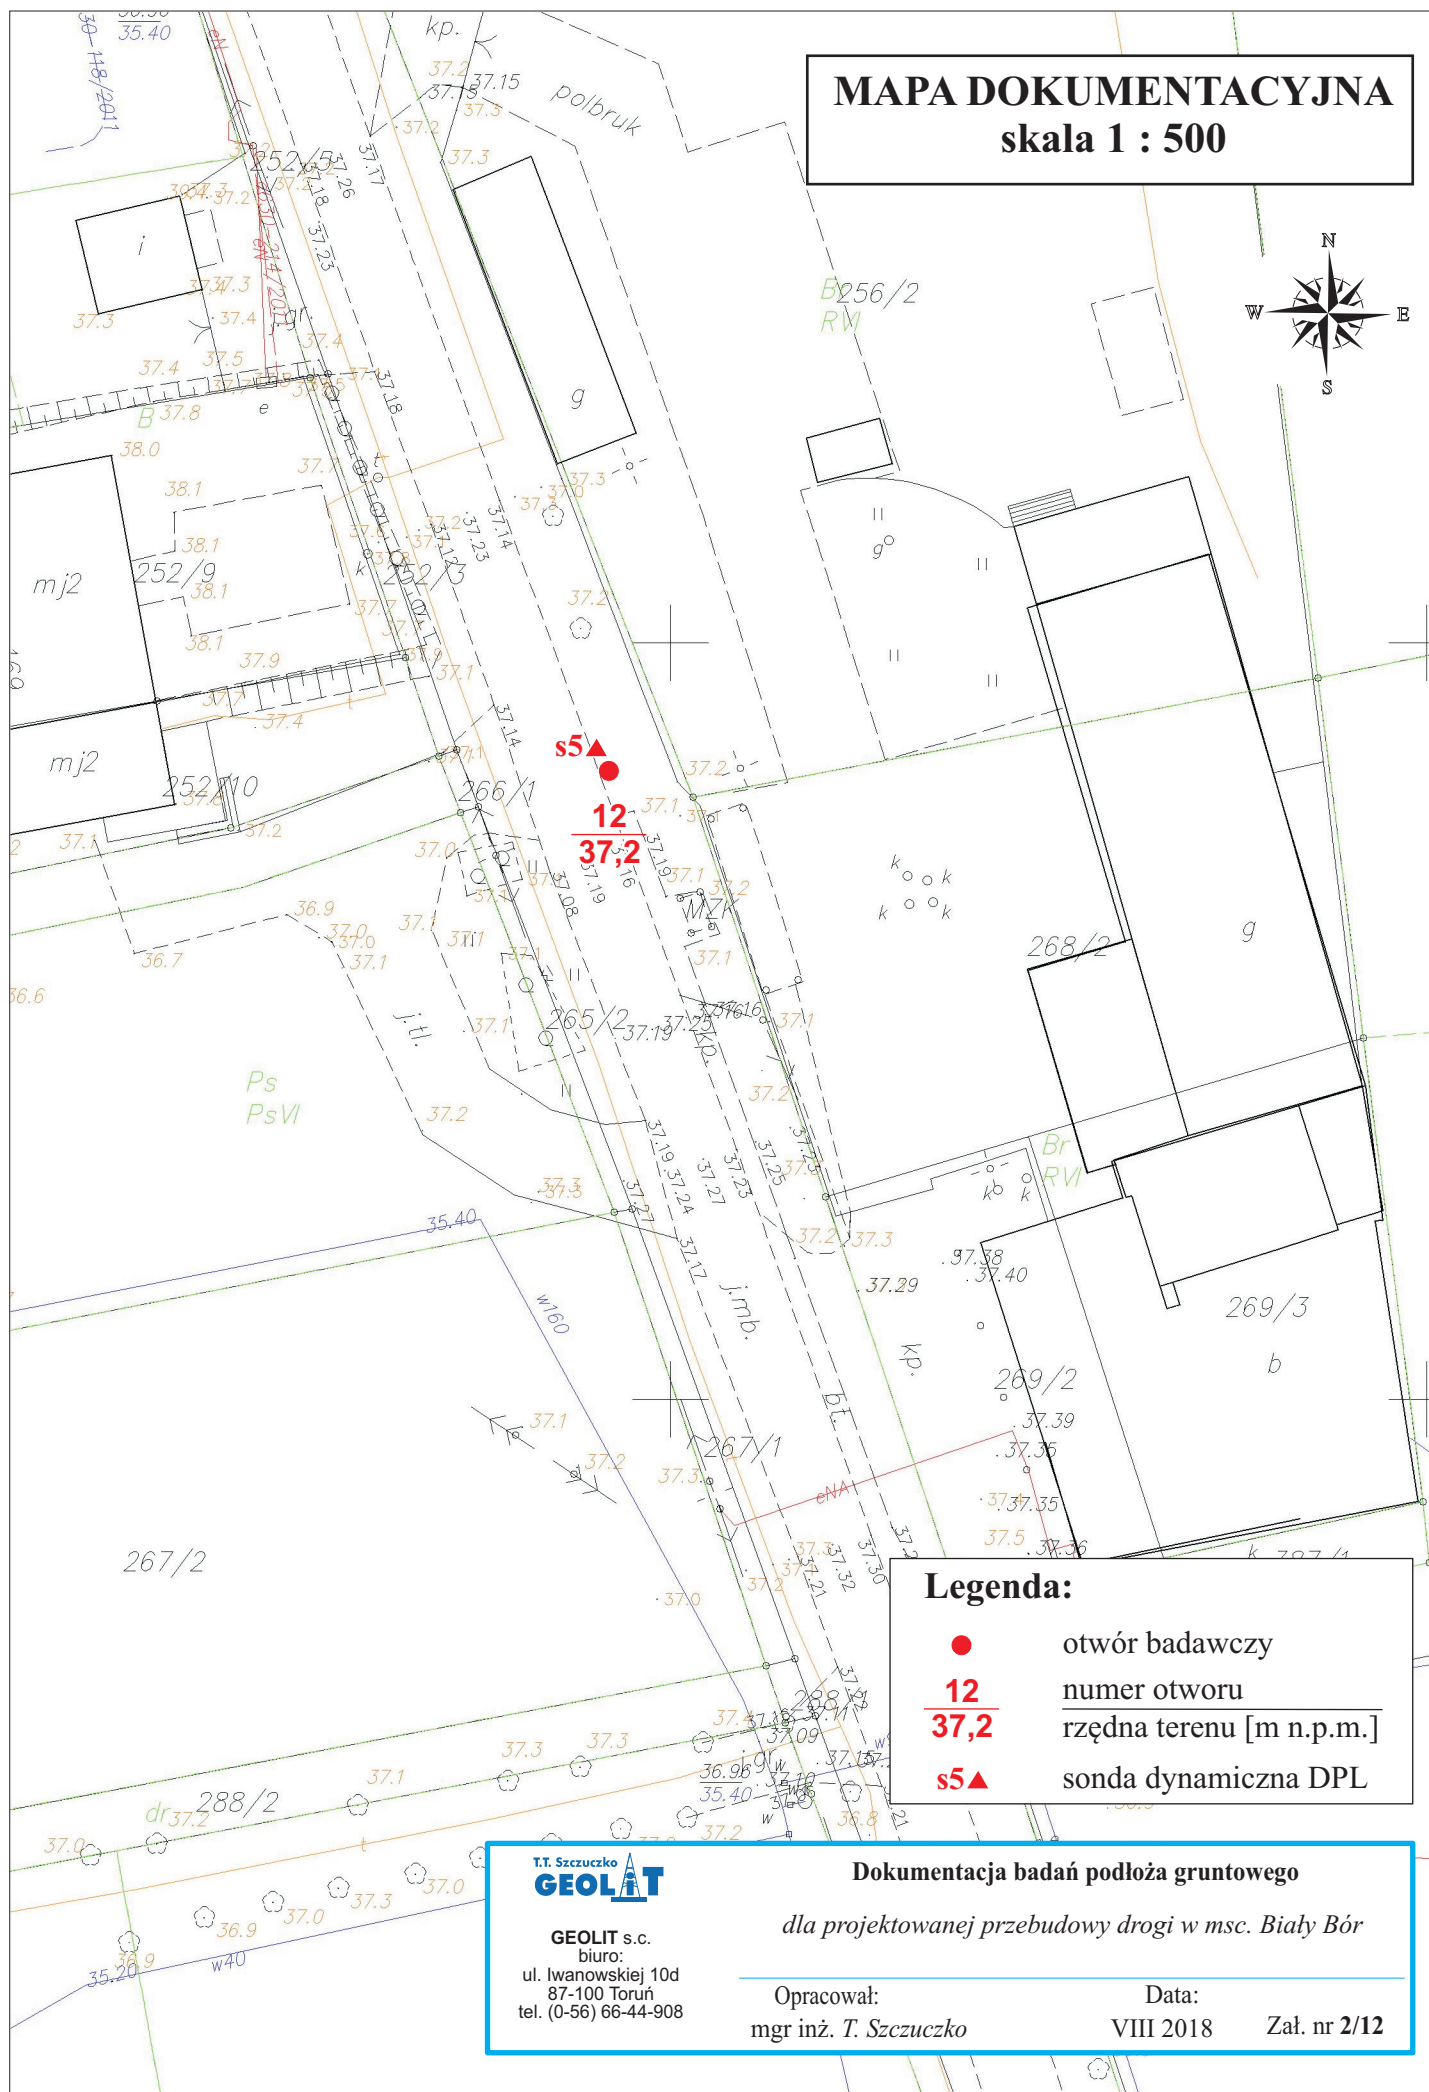

Legenda:

- otwór badawczy
- 12**
37,2 numer otworu
rządna terenu [m n.p.m.]
- s5▲** sonda dynamiczna DPL

T.T. Szczuczko
GEOLIT

GEOLIT s.c.
biuro:
ul. Iwanowskiej 10d
87-100 Toruń
tel. (0-56) 66-44-908

Dokumentacja badań podłoża gruntowego

dla projektowanej przebudowy drogi w msc. Biały Bór

Opracował:
mgr inż. T. Szczuczko

Data:
VIII 2018

Zał. nr 2/12