


# MAPA DOKUMENTACYJNA skala 1 : 500

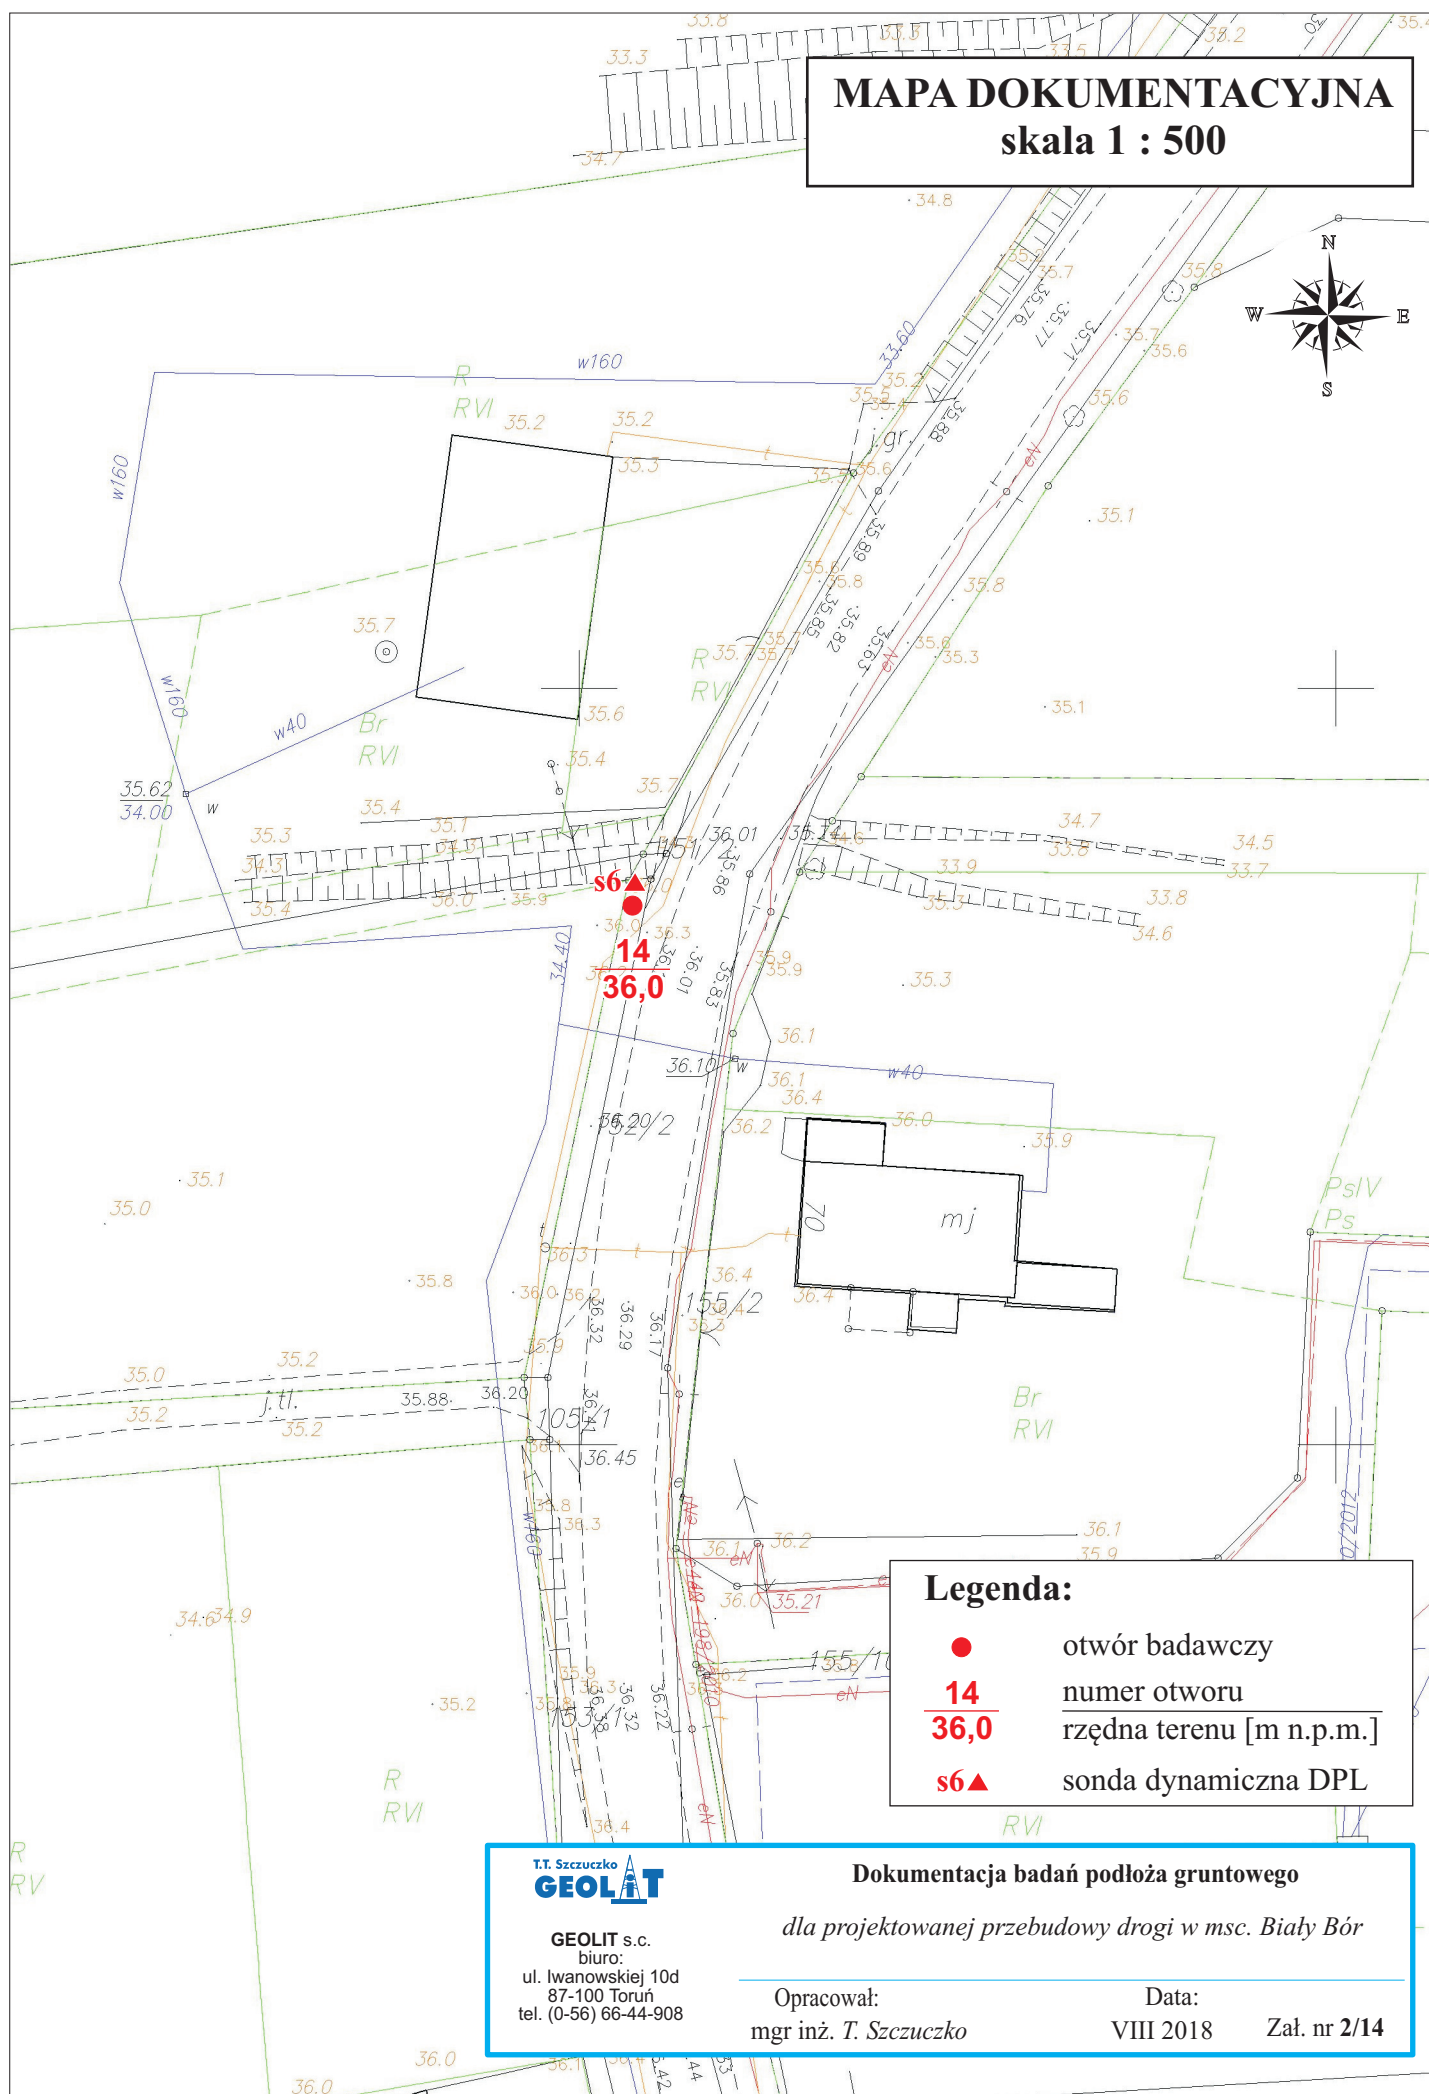

## Legenda:

- otwór badawczy
- 14**  
**36,0** numer otworu  
rządna terenu [m n.p.m.]
- s6▲ sonda dynamiczna DPL

T.T. Szczuczko  
**GEOLIT**

GEOLIT s.c.  
biuro:  
ul. Iwanowskiej 10d  
87-100 Toruń  
tel. (0-56) 66-44-908

## Dokumentacja badań podłoża gruntowego

dla projektowanej przebudowy drogi w msc. Biały Bór

Opracował:  
mgr inż. T. Szczuczko

Data:  
VIII 2018

Zał. nr 2/14