


PRZEKRÓJ GEOTECHNICZNY IV - IV

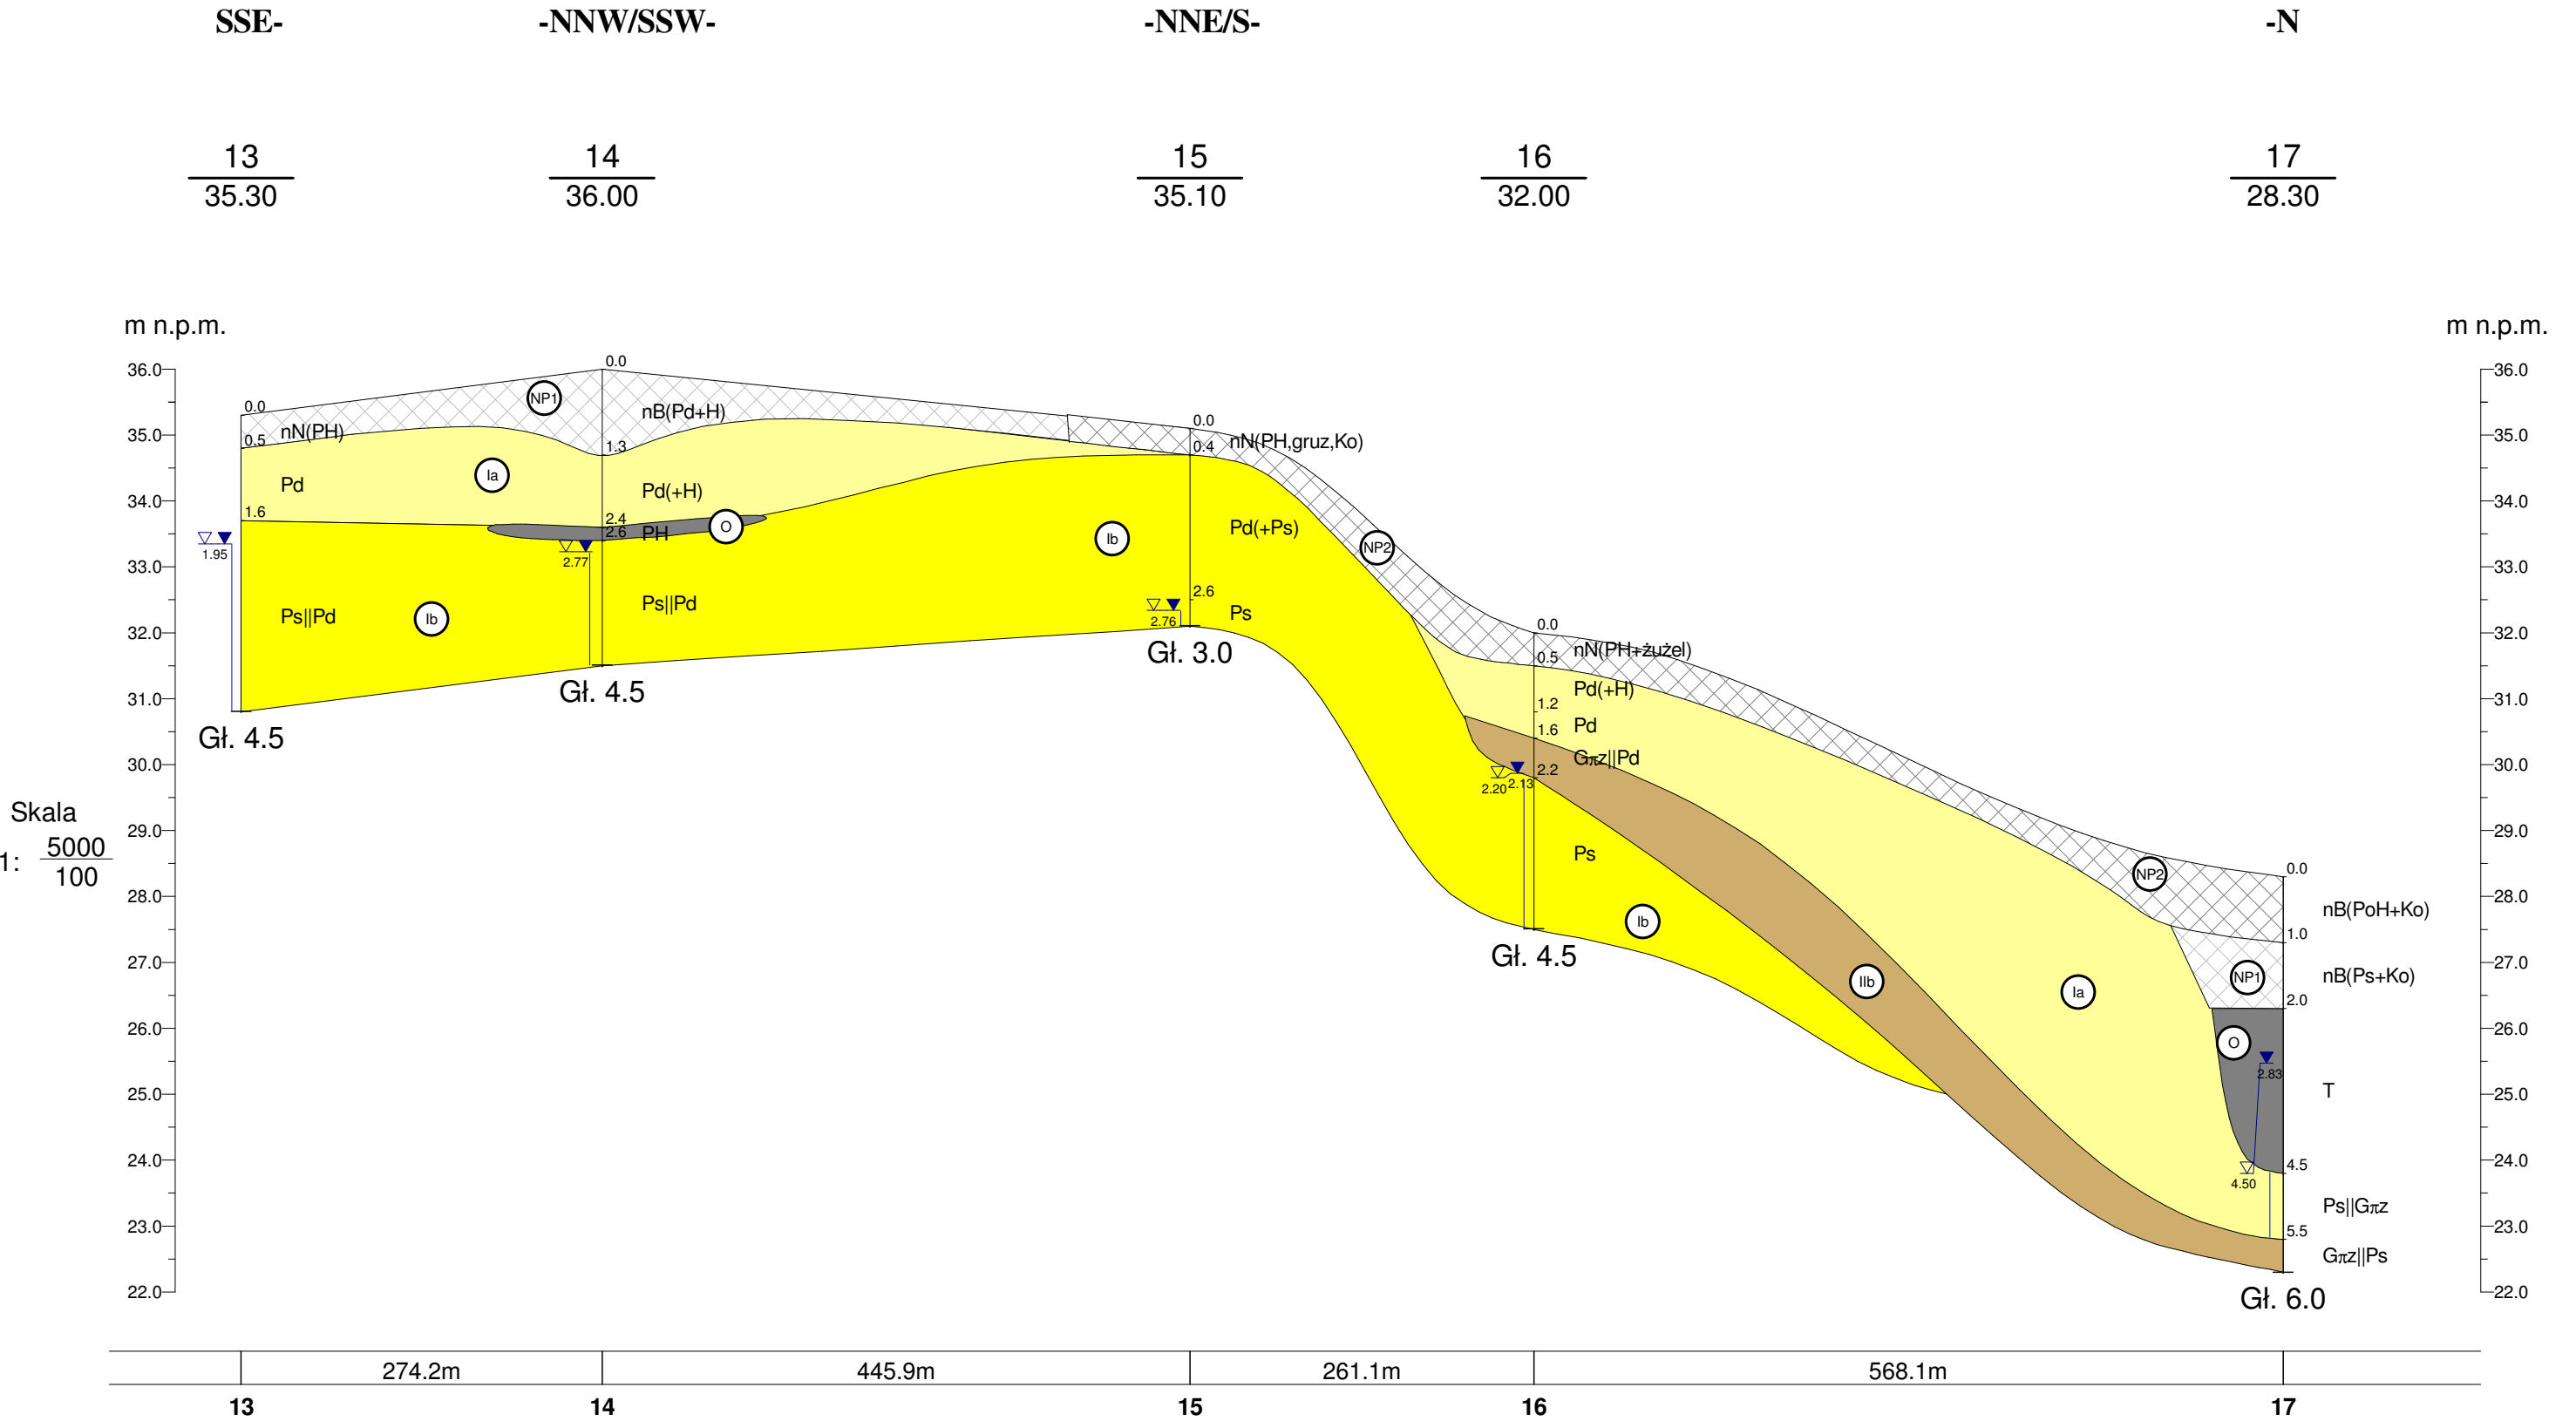

Skala
1: 5000
100

GEOLIT

GEOLIT s.c.
biuro:
ul. Iwanowskiej 10d
87-100 Toruń
tel. (0-56) 66-44-908

Dokumentacja badań podłoża gruntowego
dla projektowanej przebudowy drogi w msc. Biały Bór

Opracował:
mgr inż. T. Szczuczko

Data:
VIII 2018

Zał. nr 4/4