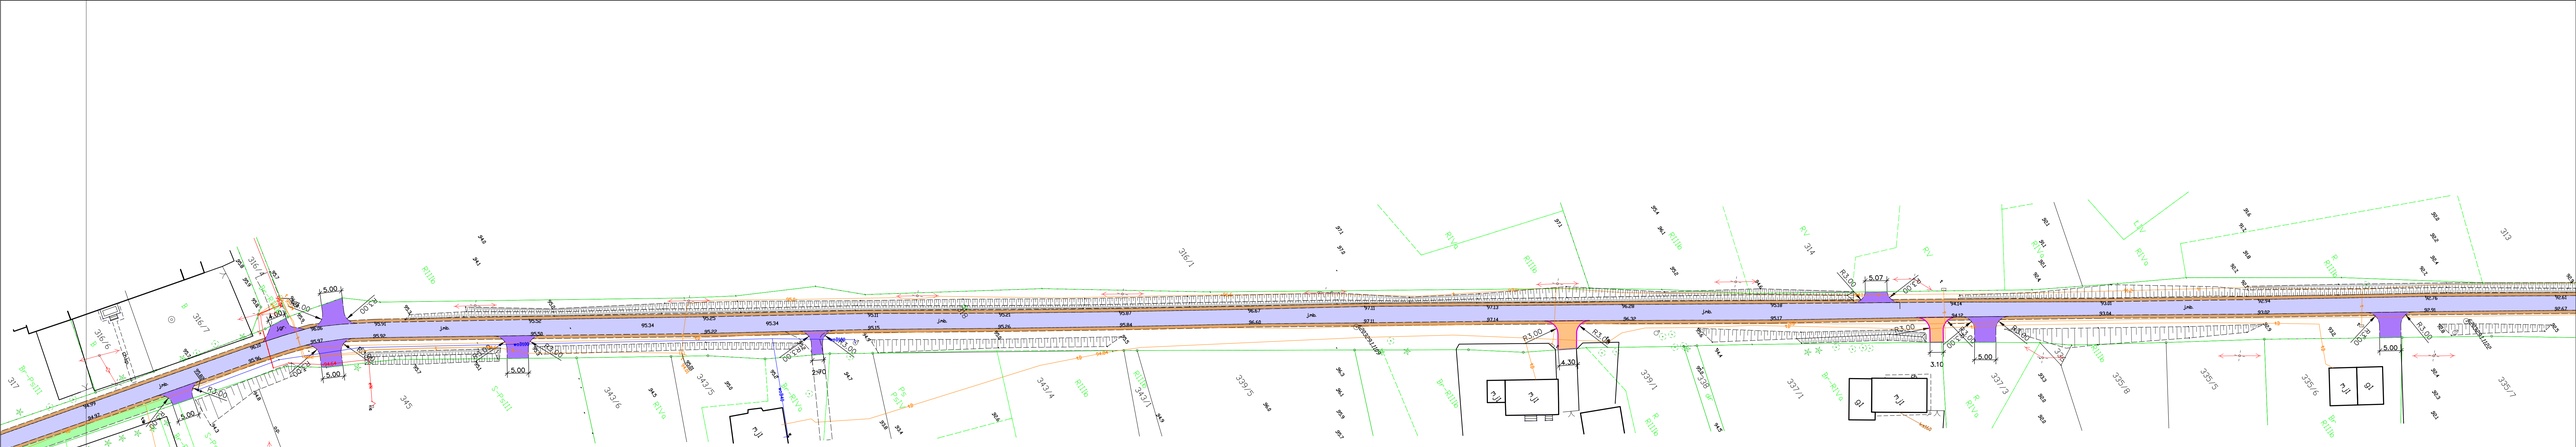

LEGENDA

- remontowana nawierzchnia - bitumiczna SMA16 Jena
- remontowana wzmocniona nawierzchnia - bitumiczna SMA16 Jena
- zjazdy nawierzchnia bitumiczna SMA16 Jena
- zjazdy nawierzchnia z kostki betonowej grub. 8cm
- pobocza
- pobocza wzmocnione
- istniejący rów głębokość 70cm
- istniejące rowy głębokości 50cm
- projektowany krawężnik 12x25cm
- projektowany krawężnik najazdowy 15x22cm
- projektowany krawężnik 15x30cm

Projekt Zagospodarowania Terenu

Biuro Projektów Drogowych s.c.
ul. Berna 12/1, 87–100 Toruń

OBIEKT:	Remont drogi powiatowej nr 1366C Szembruk-Szembruk stacja kolejowa od km 0+000,00 do km 1+696,00
INWESTOR:	Powiatowy Zarząd Dróg ul. Ignacego Paderewskiego 233 86-300 Grudziądz
BRANŻA:	DROGI — PODPIS
PROJEKTANT:	inż Aleksandra Jaczun upr. KUP/0040/PWOD/11 specjalność drogi
DATA: grudzień 2021 r.	SKALA: 1:500 — RYS. NR 1.2.