



PRZEKRÓJ

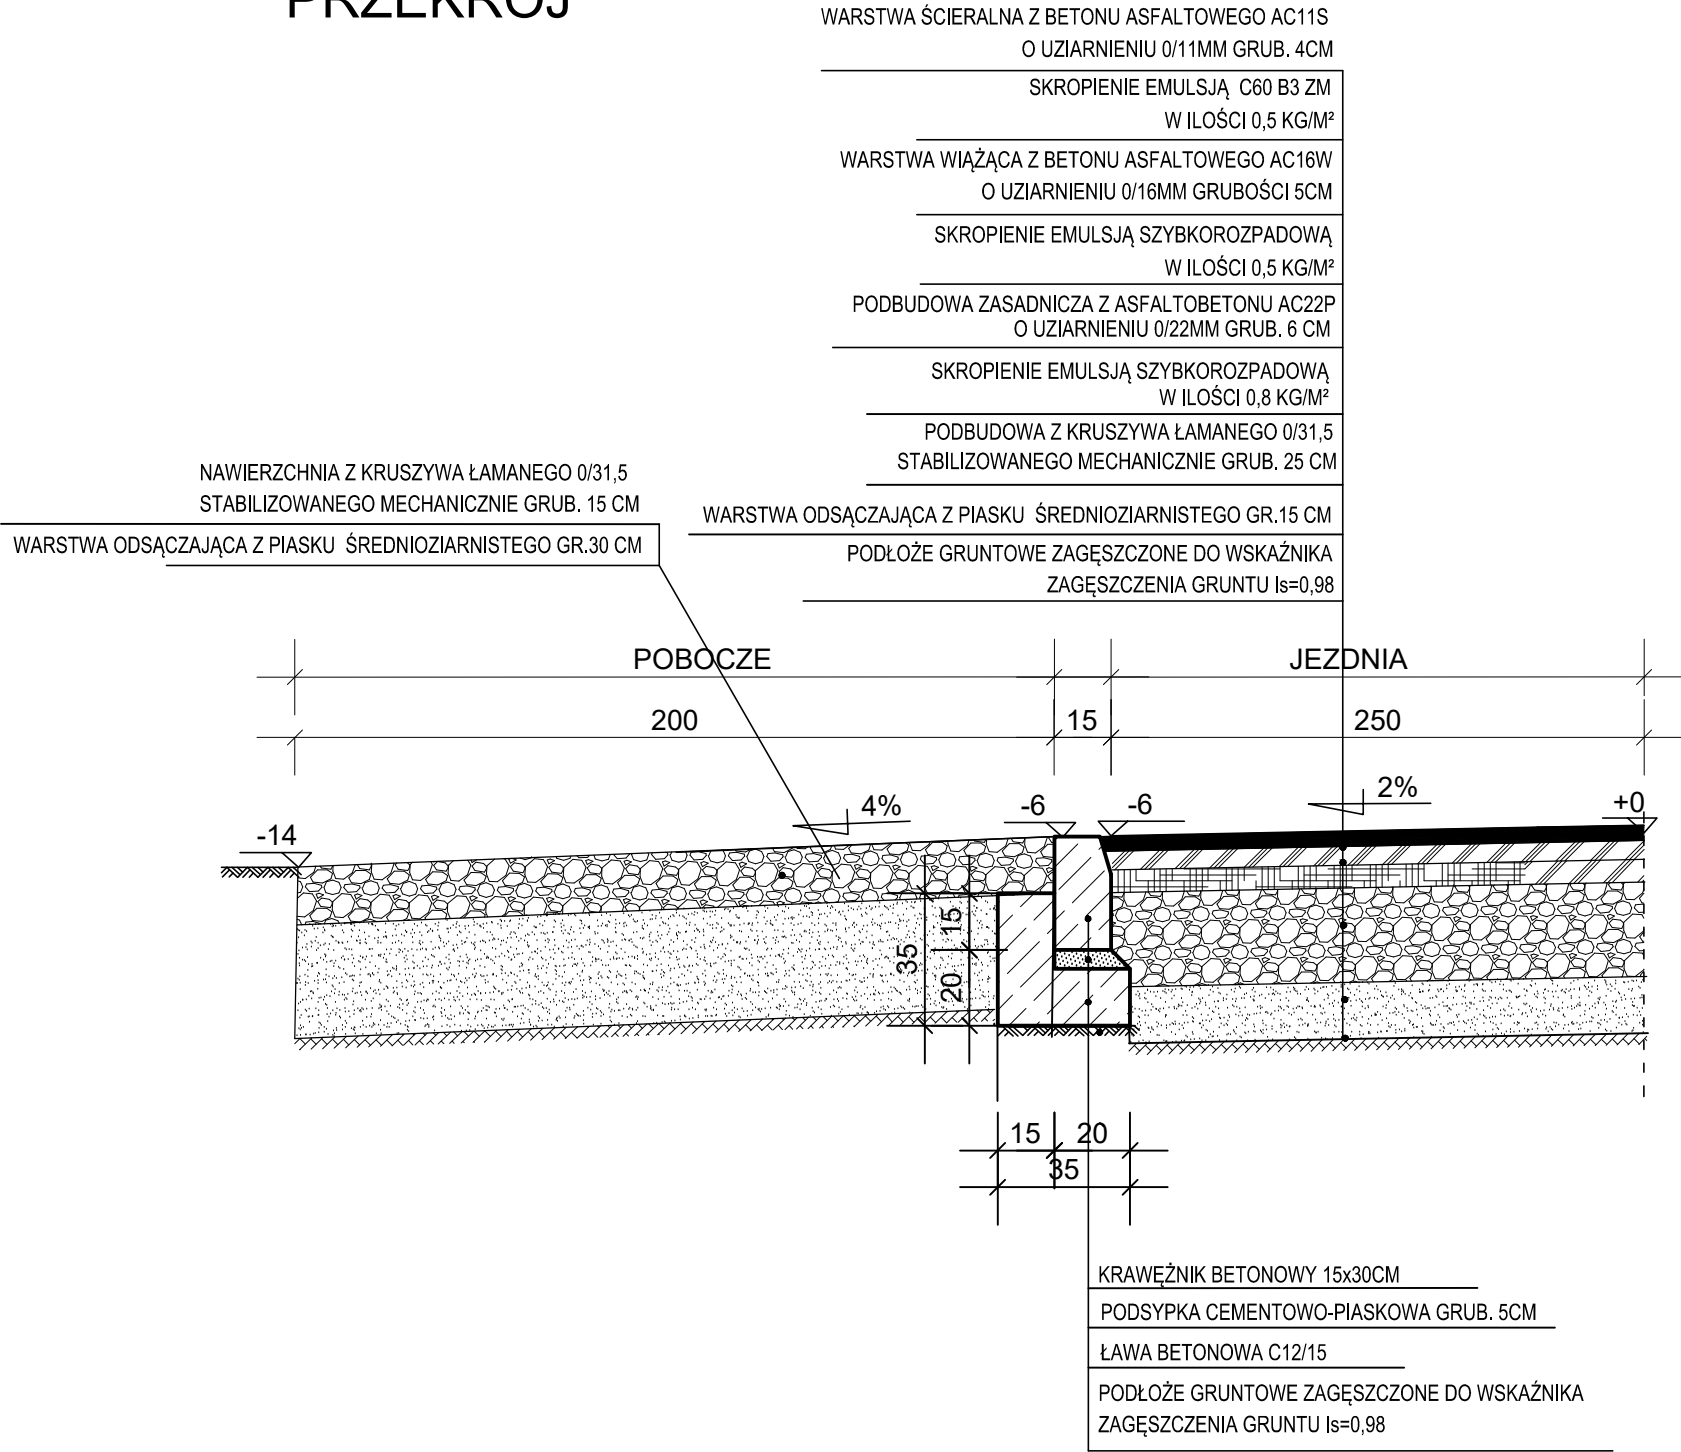

Konstrukcje nawierzchni

 Biuro Projektów Drogowych s.c. ul. Bema 12/1, 87-100 Toruń		
OBIEKT:	Remont drogi powiatowej nr 1399C Marusza - Skarszewy - Turznice od km 0+000 do km 0+730 i od km 0+950 do km 1+730	
INWESTOR:	Powiatowy Zarząd Dróg ul. Ignacego Paderewskiego 233 86-300 Grudziądz	
BRANŻA:	DROGI	PODPIS
PROJEKTANT:	inż. Aleksandra Jaczun-Dorau upr. KUP/0040/PWOD/11 specjalność drogi	
DATA: LISTOPAD 2021 r.	SKALA: 1:20	RYS. NR D-2.2