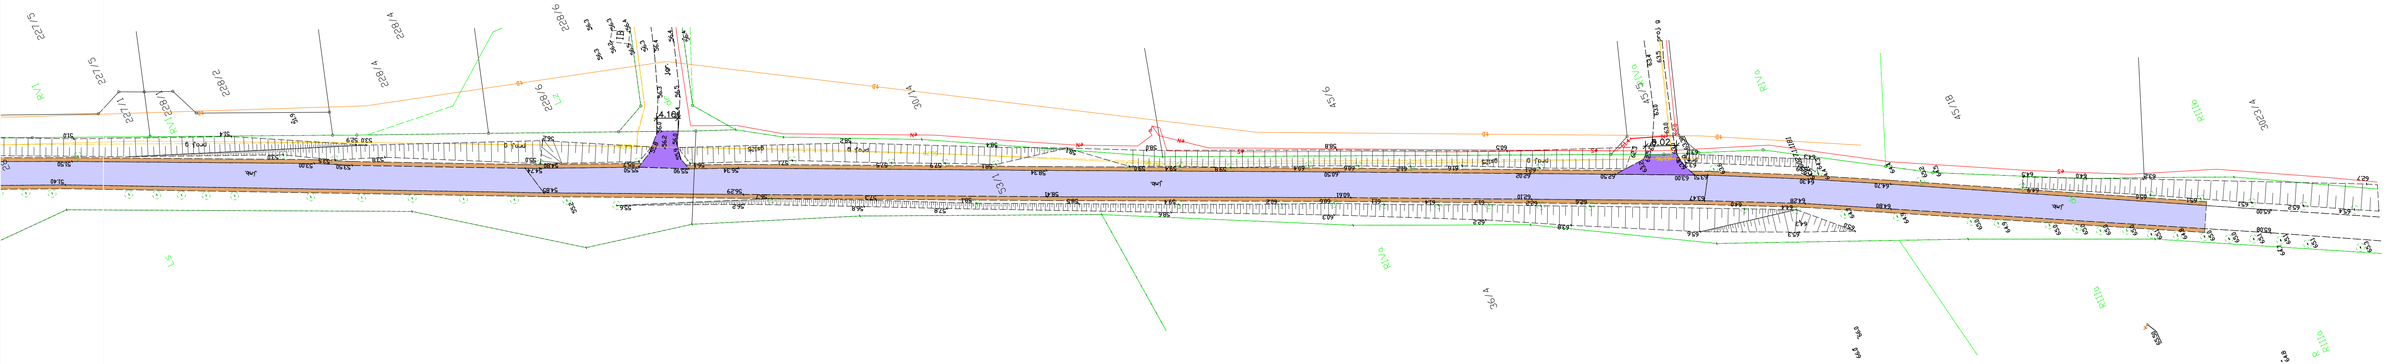

LEGENDA

- remontowana nawierzchnia - bitumiczna
- zjazdy nawierzchnia bitumiczna
- pobocza

Projekt Zagospodarowania Terenu

	Biuro Projektów Drogowych s.c. ul. Bema 12/1, 87–100 Toruń	
OBIEKT:	Remont drogi powiatowej nr 1399C Marusza - Skarszewy - Turznice od km 0+950,00 do km 1+730,00	
INWESTOR:	Powiatowy Zarząd Dróg ul. Ignacego Paderewskiego 233 86-300 Grudziądz	
BRANŻA:	DROGI	PODPIS
PROJEKTANT:	inż Aleksandra Jaczun upr. KUP/0040/PWOD/11 specjalność drogi	
DATA: grudzień 2021 r.	SKALA: 1:500	RYS. NR 1.2.