




Województwo: kujawsko-pomorskie
Powiat: grudziądzki
Jednostka ewidencyjna: 040601_2 Grudziądz
Obręb: 0025 Węgrowo


Układ 1965 strefa a 3, poziom odniesienia Kronsztadt 60
Nr ewidencyjny zgłoszenia: 6640.326.2016
Mapa aktualna na dzień 15.08.2016r.

Mapa do celów projektowych w skali 1:500
Geodeta uprawniony
inż. Barbara Plocharska
upr.zawod. nr 22056
tel. 505 327 355

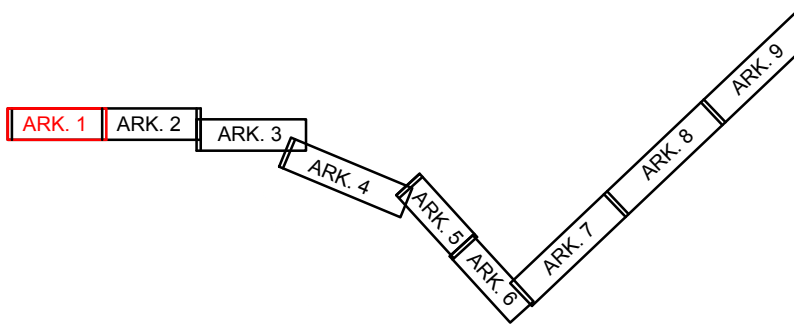

- LEGENDA**
- rozebranie nawierzchni bitumicznej
 - rozebranie nawierzchni z bruku
 - rozebranie nawierzchni betonowej
 - rozebranie nawierzchni z kostki betonowej
 - rozebranie nawierzchni z kostki kamiennej
 - rozebranie nawierzchni z trylinki
 - rozebranie krawężników
 - rozebranie obrzeży

PROJEKT ROBÓT ROZBIÓRKOWYCH

 Biuro Projektów Drogowych s.c. ul. Bema 16/8, 87-100 Toruń		
OBIEKT:	PRZEBUDOWA Z ROZBUDOWĄ DROGI POWIATOWEJ NR 1378C GRUDZIĄDZ - GAĆ	
INWESTOR:	Powiat Grudziądzki ul. Małomłyńska 1, 86-300 Grudziądz	
BRANŻA:	DROGI	PODPIS
PROJEKTANT:	inż. Aleksandra Jaczun - Dorau upr. KUP/0040/PWOD/11 specjalność: drogowa b.o.	
SPRAWDZAJĄCY:	Zbigniew Dorau upr. UAN-IV/8346/129/TO/87 specjalność: konstrukcyjno-inżynieria	
DATA: 09. 2016 r.		SKALA: 1:500
		rys. nr D-4.1