


Województwo: kujawsko-pomorskie
Powiat: grudziądzki
Jednostka ewidencyjna: 040601_2 Grudziądz
Obręb: 0025 Węgrowo

Układ 1965 strefa a 3, poziom odniesienia
Kronsztadt 60
Nr ewidencyjny zgłoszenia: 6640.326.1916
Mapa aktualna na dzień 15.08.2016r.

Mapa do celów projektowych w skali 1:500
Geodeta uprawniony
inż. Barbara Plocharska
upr.zawod.nr 22056
tel. 505 327 355

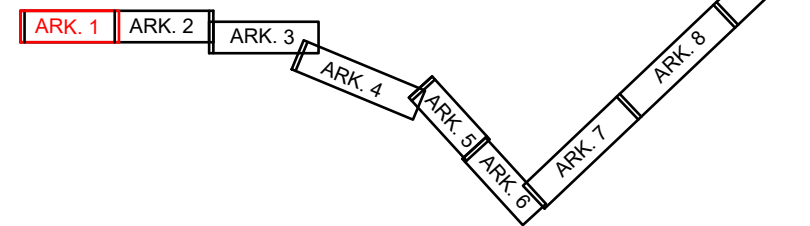

LEGENDA

- oznakowanie istniejące
- oznakowanie istniejące do usunięcia
- projektowane oznakowanie pionowe
- projektowane oznakowanie poziome
- P-7c projektowana linia krawędziowa
- P-7d projektowana linia krawędziowa

SCHEMAT STAŁEJ ORGANIZACJI RUCHU

			Biuro Projektów Drogowych s.c. ul. Bema 12/1, 87-100 Toruń		
OBIEKT:		PRZEBUDOWA Z ROZBUDOWĄ DROGI POWIATOWEJ NR 1378C GRUDZIĄDZ - GAC			
INWESTOR:		Powiat Grudziądzki ul. Małomłynska 1, 86-300 Grudziądz			
BRANŻA:		DROGI		PODPIS	
PROJEKTANT:		mgr inż. Arkadiusz Jan Jaczun upr. KUP/0105/POOD/11 specjalność drogowo bez ograniczeń			
DATA: LISTOPAD 2016 r.		SKALA: 1:500		RYS. NR: IR.1	