



PRZEKRÓJ

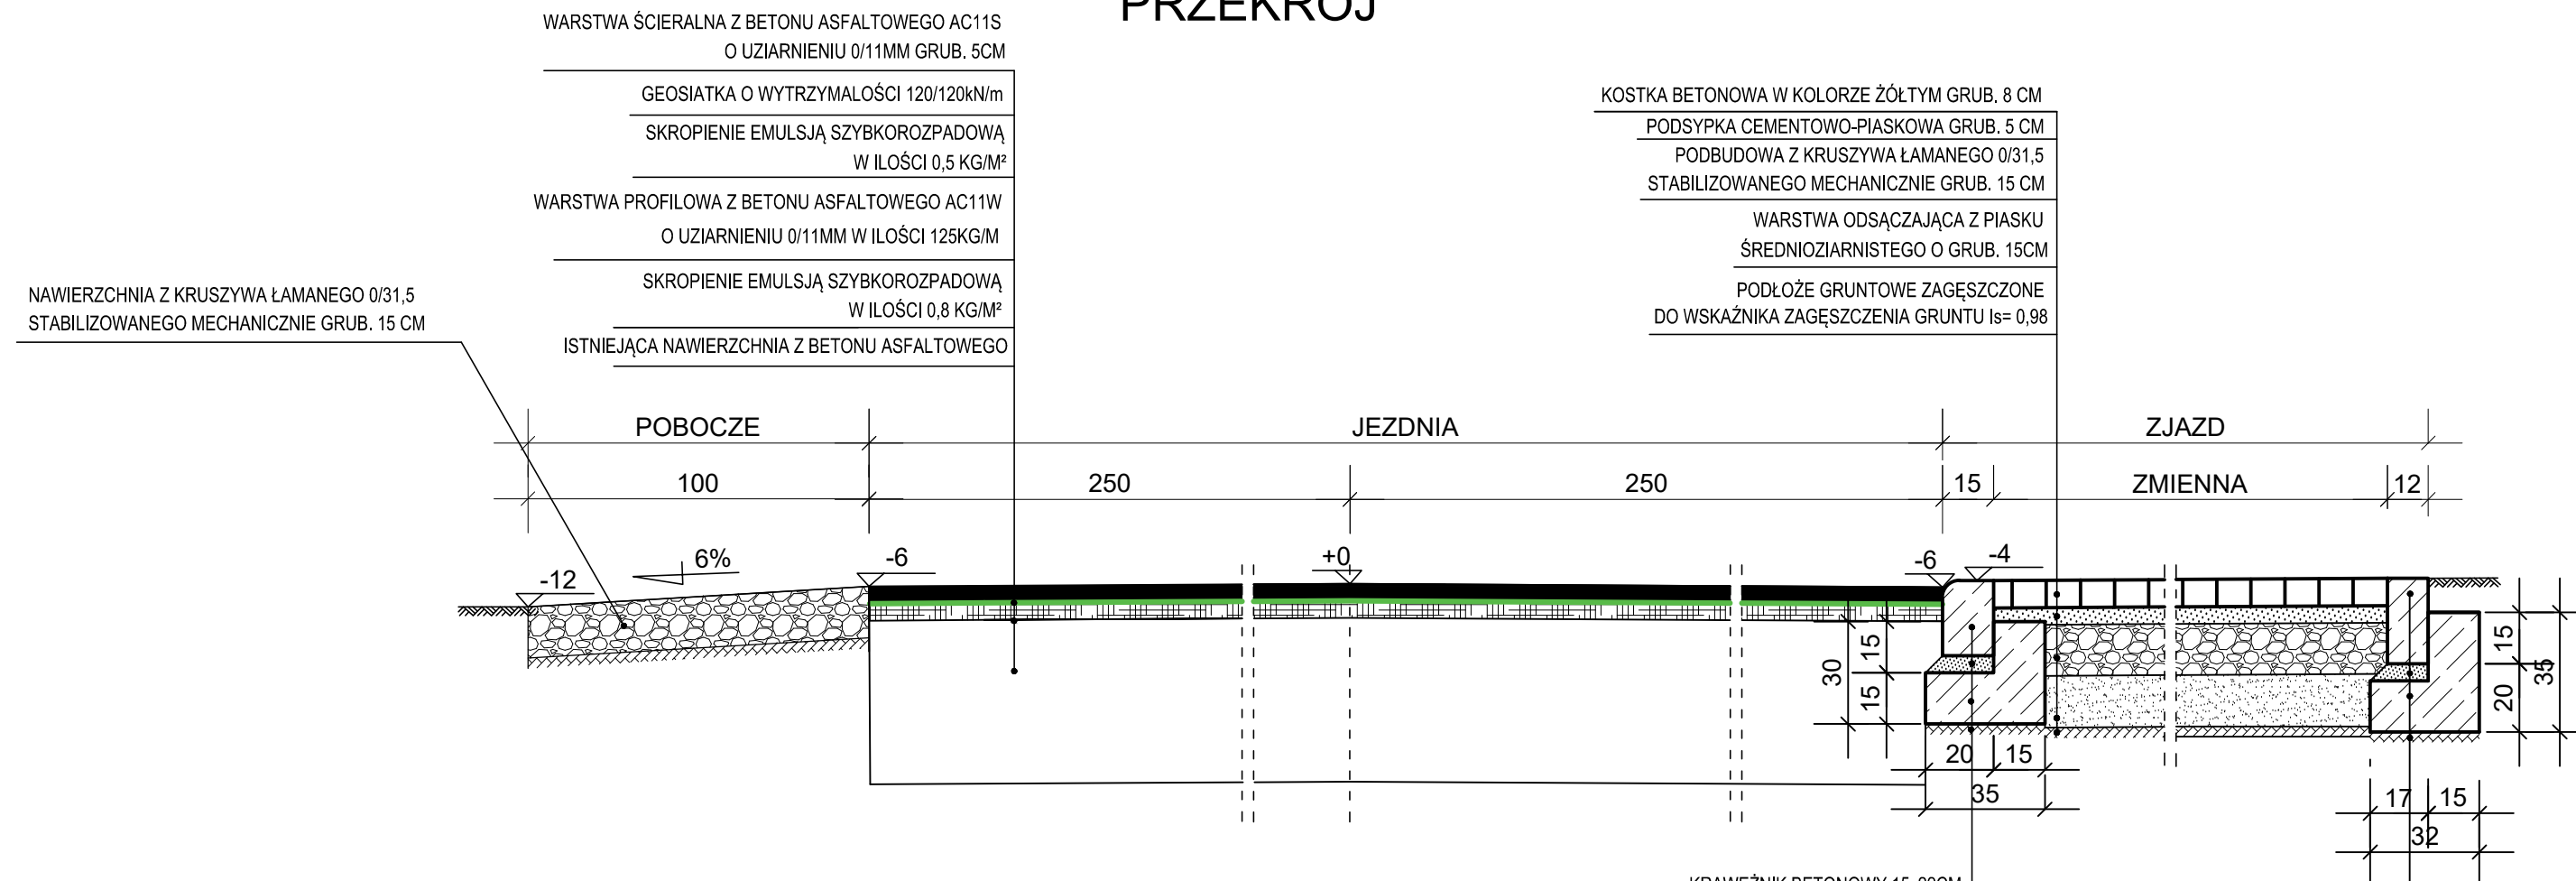


PRZEKRÓJ POPRZECZNY ZJAZDU

SPADEK POPRZECZNY ZJAZDU ZGODNY
ZE SPADKIEM PODŁUŻNYM JEZDNI

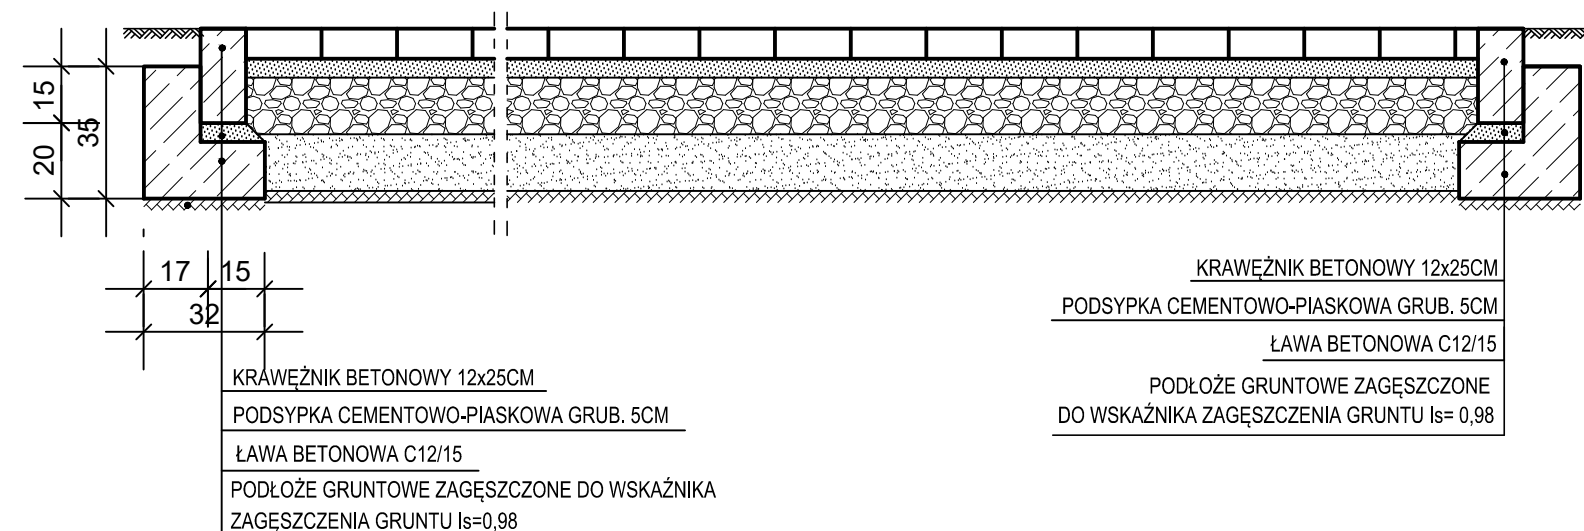

Konstrukcje nawierzchni

 <div> <p>Biuro Projektów Drogowych s.c.</p> <p>ul. Bema 12/1, 87-100 Toruń</p> </div>		
OBIEKT:	Remont drogi powiatowej nr 1402C Melno - Boguszewo - Linowo od km 4+390 do km 4+610 i km 4+390 do km 4+610	
INWESTOR:	Powiatowy Zarząd Dróg ul. Ignacego Paderewskiego 233 86-300 Grudziądz	
BRANŻA:	DROGI	PODPIS
PROJEKTANT:	inż. Aleksandra Jaczun-Dorau upr. KUP/0040/PWOD/11 specjalność drogi	
DATA: LISTOPAD 2021 r.		SKALA: 1:20
		rys. NR D-2.1