



PRZEKRÓJ

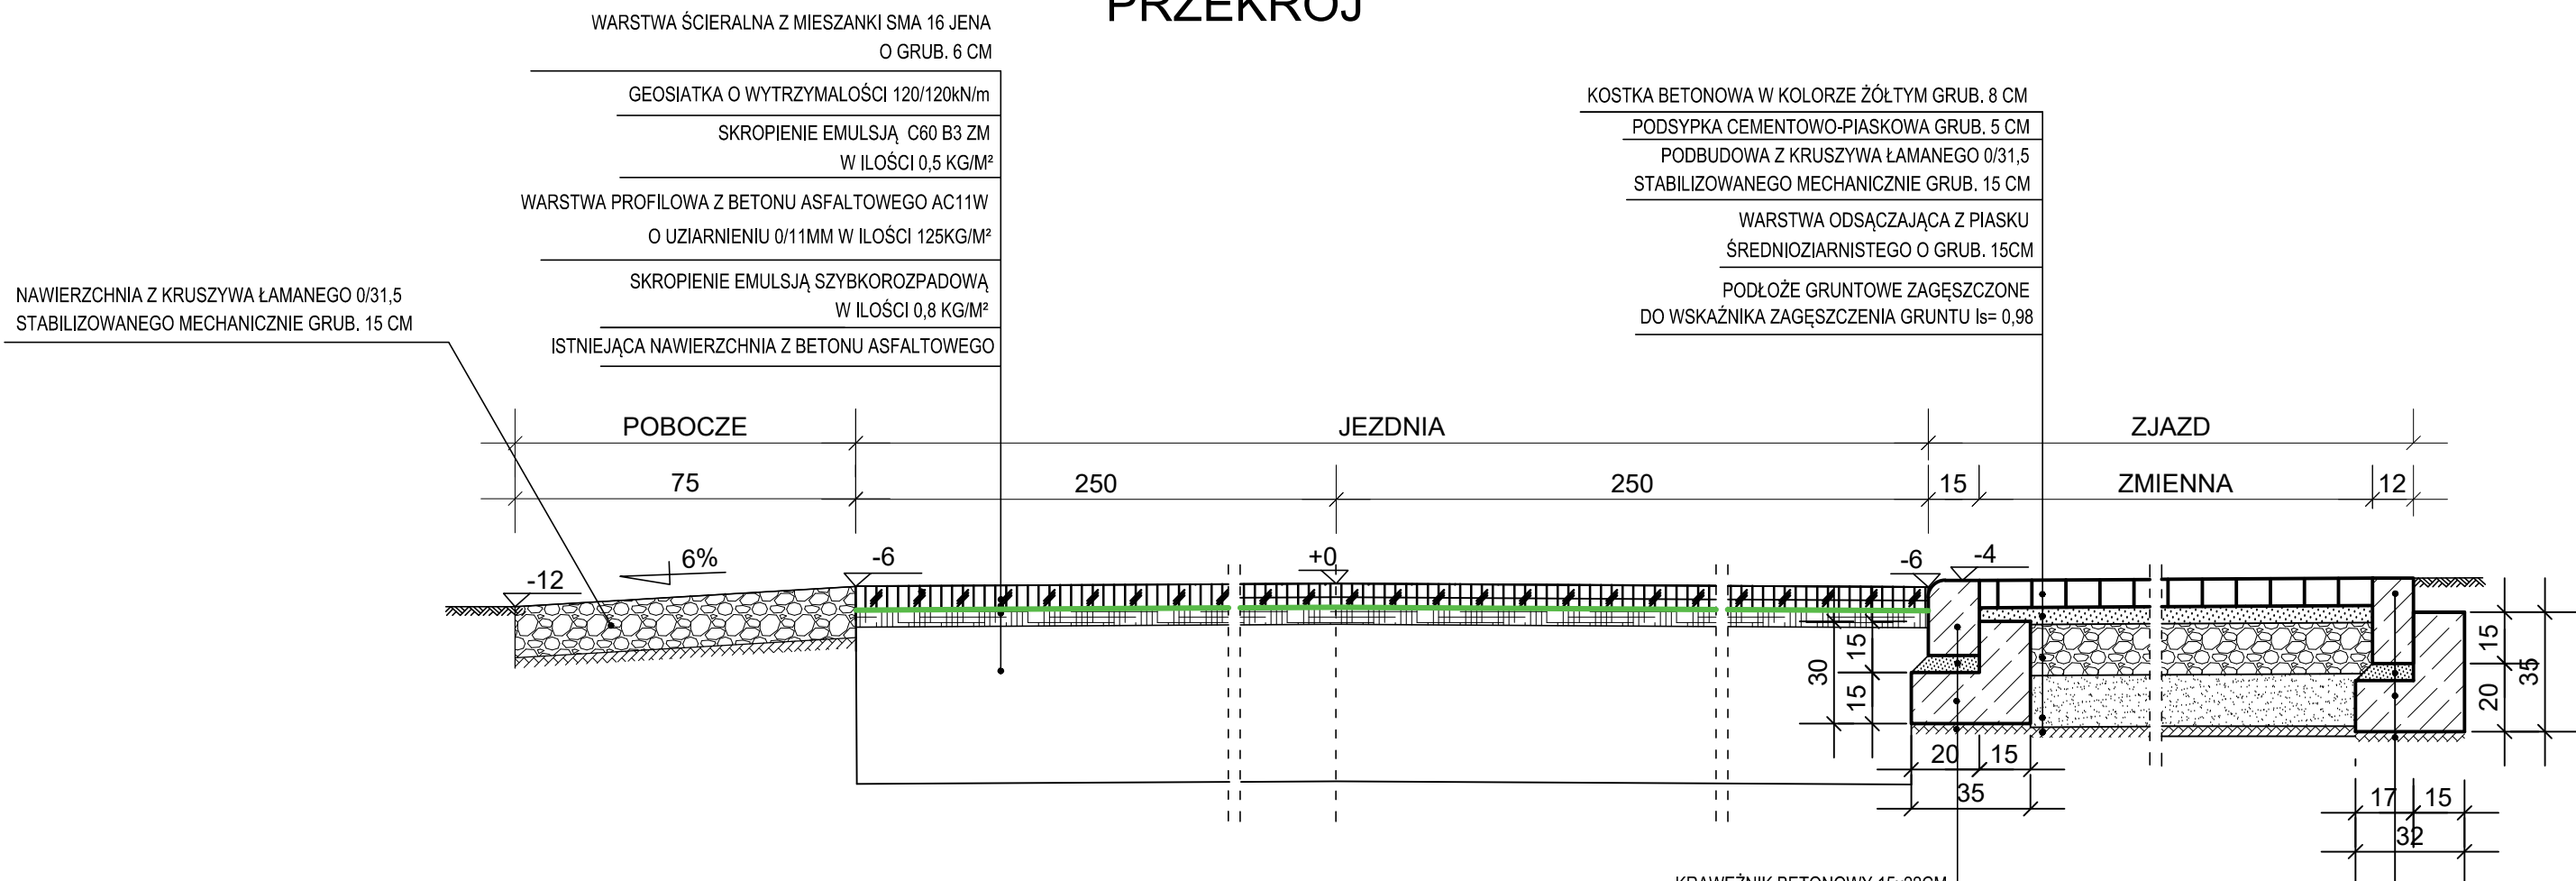


PRZEKRÓJ POPRZECZNY ZJAZDU


SPADEK POPRZECZNY ZJAZDU ZGODNY ZE SPADKIEM PODŁUŻNYM JEZDNI

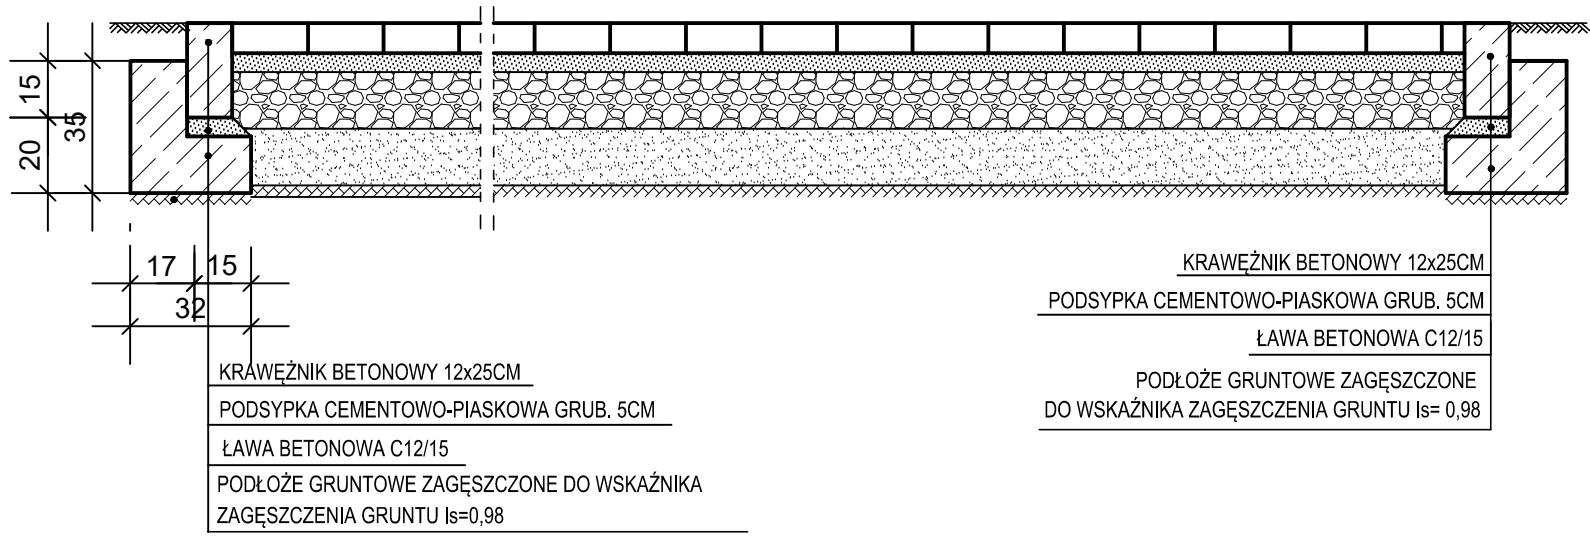

KONSTRUKCJA ZJAZDU BITUMICZNEGO

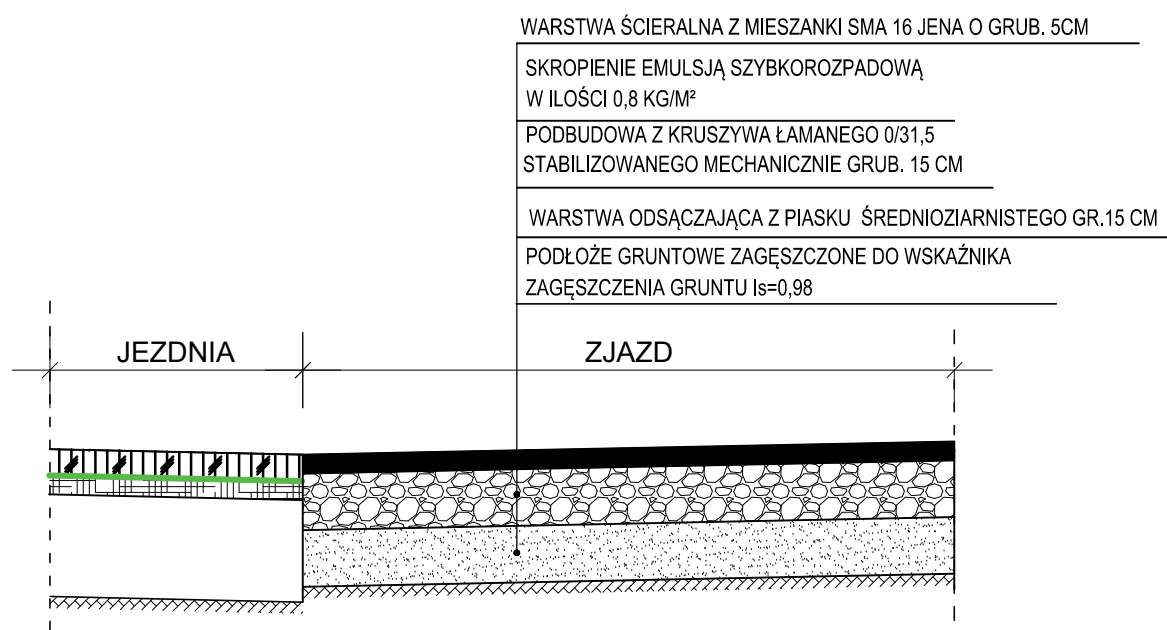

Konstrukcje nawierzchni

 Biuro Projektów Drogowych s.c. ul. Bema 12/1, 87-100 Toruń		
OBIEKT:	Remont drogi powiatowej nr 1414C Boguszewo - Kitnowo od km 0+000,00 do km 0+650,00	
INWESTOR:	Powiatowy Zarząd Dróg ul. Ignacego Paderewskiego 233 86-300 Grudziądz	
BRANŻA:	DROGI	PODPIS
PROJEKTANT:	inż. Aleksandra Jaczun-Dorau upr. KUP/0040/PWOD/11 specjalność drogi	
DATA: LISTOPAD 2021 r.	SKALA: 1:20	RYS. NR D-2