



PRZEKRÓJ km 4+100,00

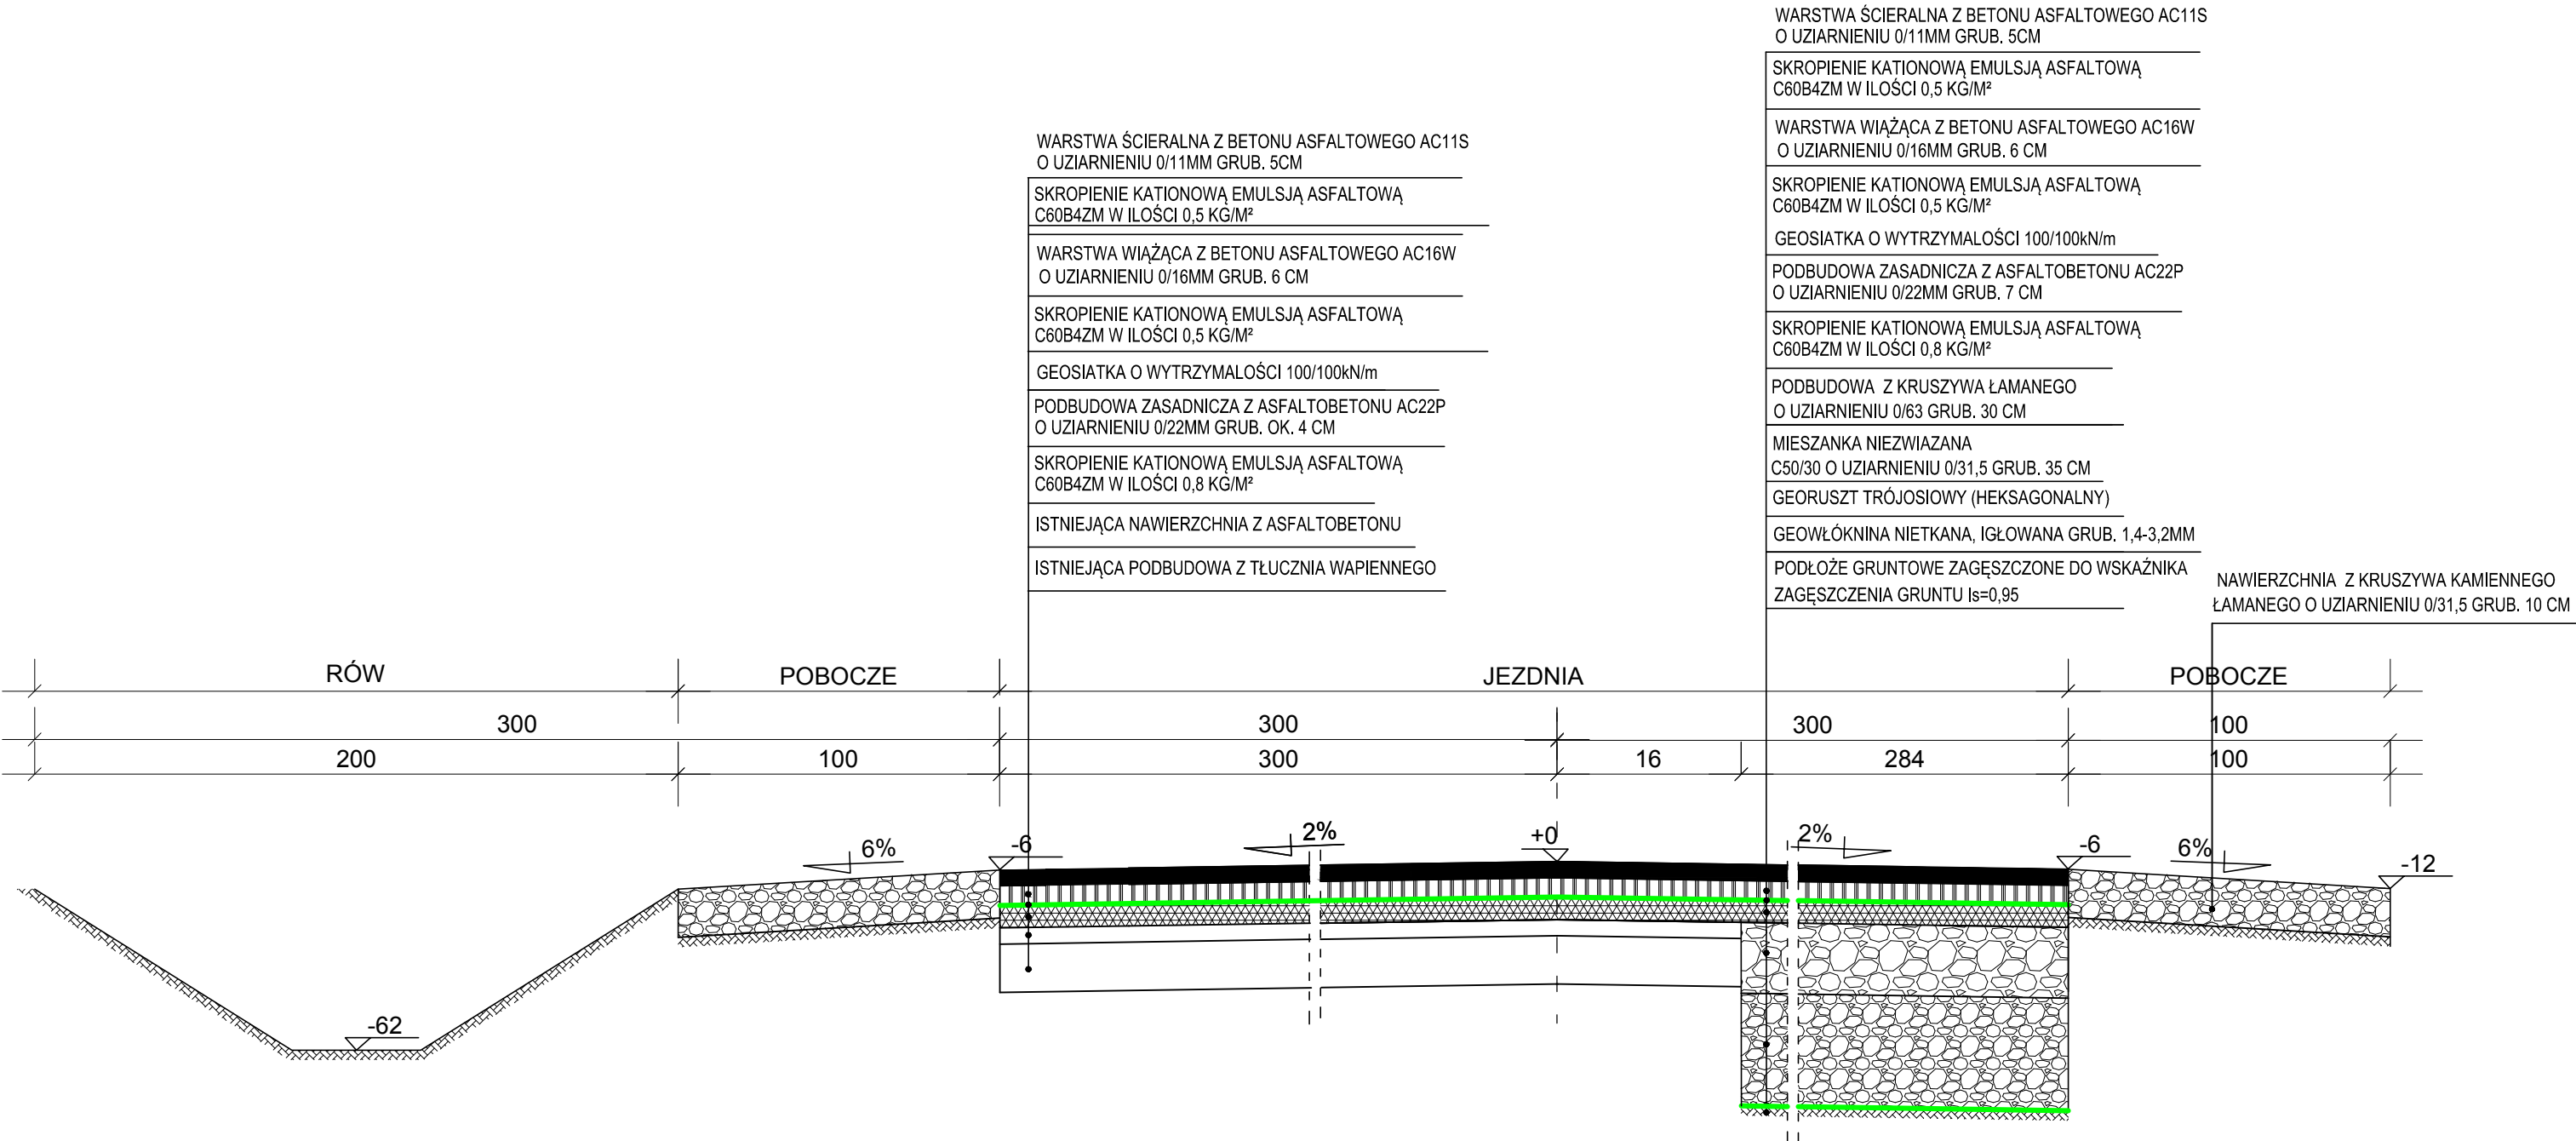

KONSTRUKCJE - ETAP II

 <p style="text-align: center;">Biuro Projektów Drogowych s.c. ul. Bema 12/1, 87-100 Toruń</p>			
OBIEKT:		PRZEBUDOWA Z ROZBUDOWĄ DROGI POWIATOWEJ NR 1383C DĄBRÓWKA KRÓLEWSKA - GRUTA	
INWESTOR:		Powiat Grudziądzki ul. Małomłyńska 1, 86-300 Grudziądz	
BRANŻA:		DROGI	PODPIS
PROJEKTANT:		inż. Aleksandra Jaczun-Dorau upr. KUP/0040/PWOD/11 specjalność: drogowa b.o.	
DATA: 01.12.2017 r.		SKALA: 1:20	RYS. NR 3.1