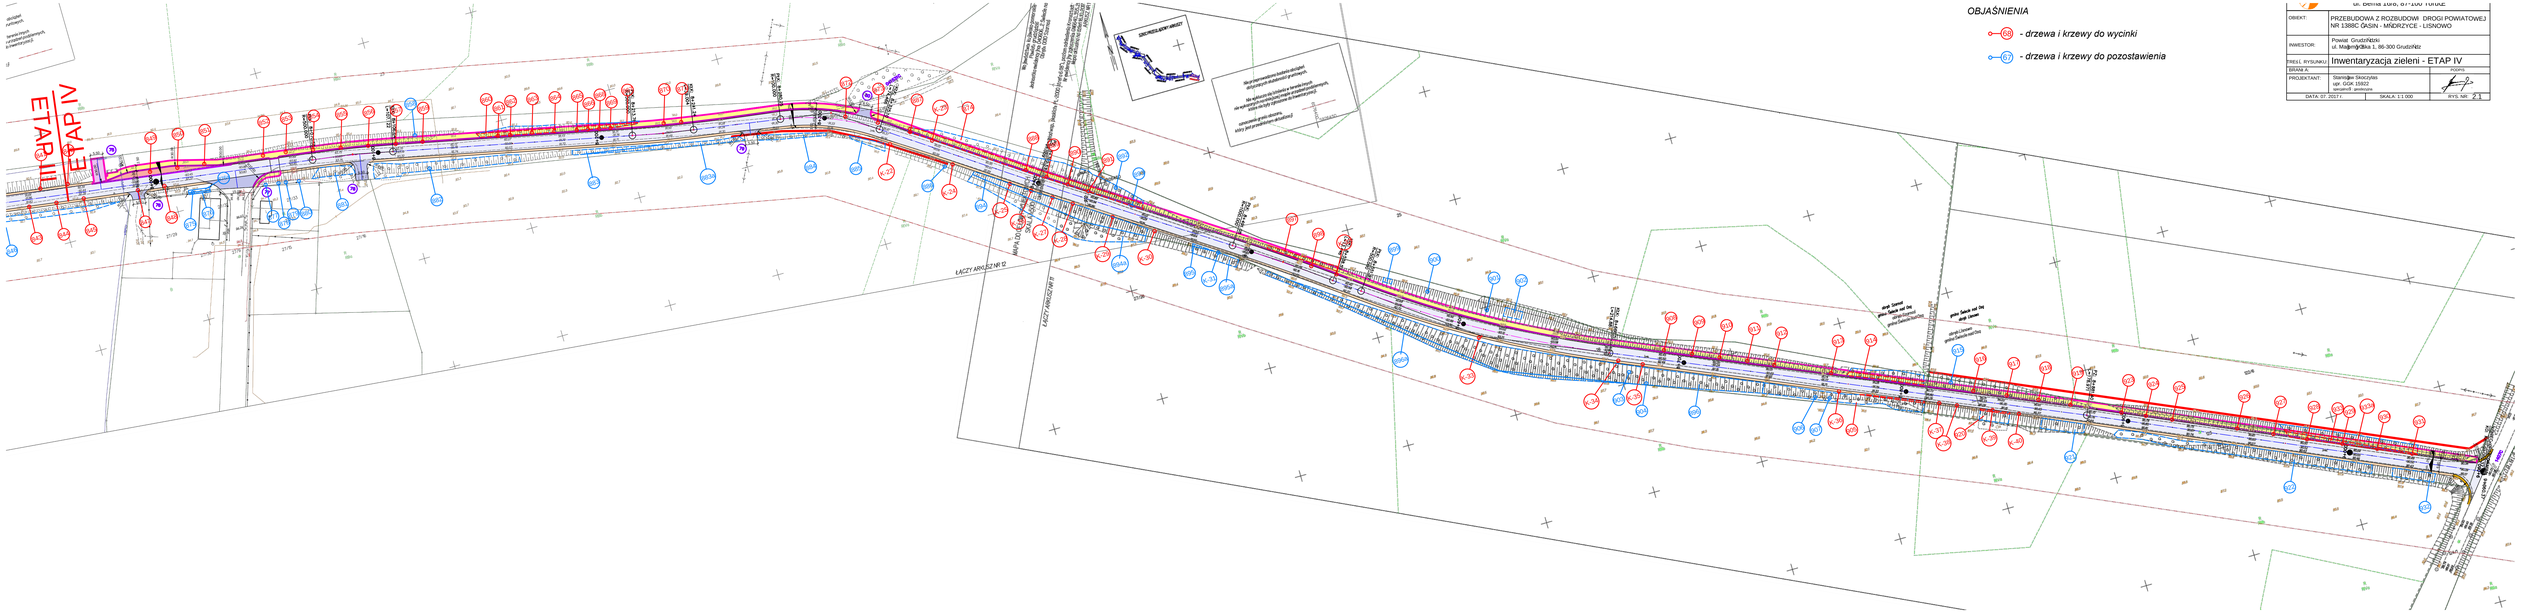
ETAP III
ETAP IV
OBJAŚNIENIA
- drzewa i krzewy do wycinki
- drzewa i krzewy do pozostawienia
ul. Bema 23/6, 87-100 Toruń
OBIEKT: PRZEBUDOWA Z ROZBUDOWĄ DROGI POWIATOWEJ NR 1388C GĄSIN - MĘDRZYCE - LISNOWO
INWESTOR: Powiat Grudziądzki ul. Marszałkowska 1, 86-300 Grudziądz
TREŚĆ RYSUNKU: Inwentaryzacja zieleni - ETAP IV
SKALA: 1:1 000
SYS. NR: 2.1