
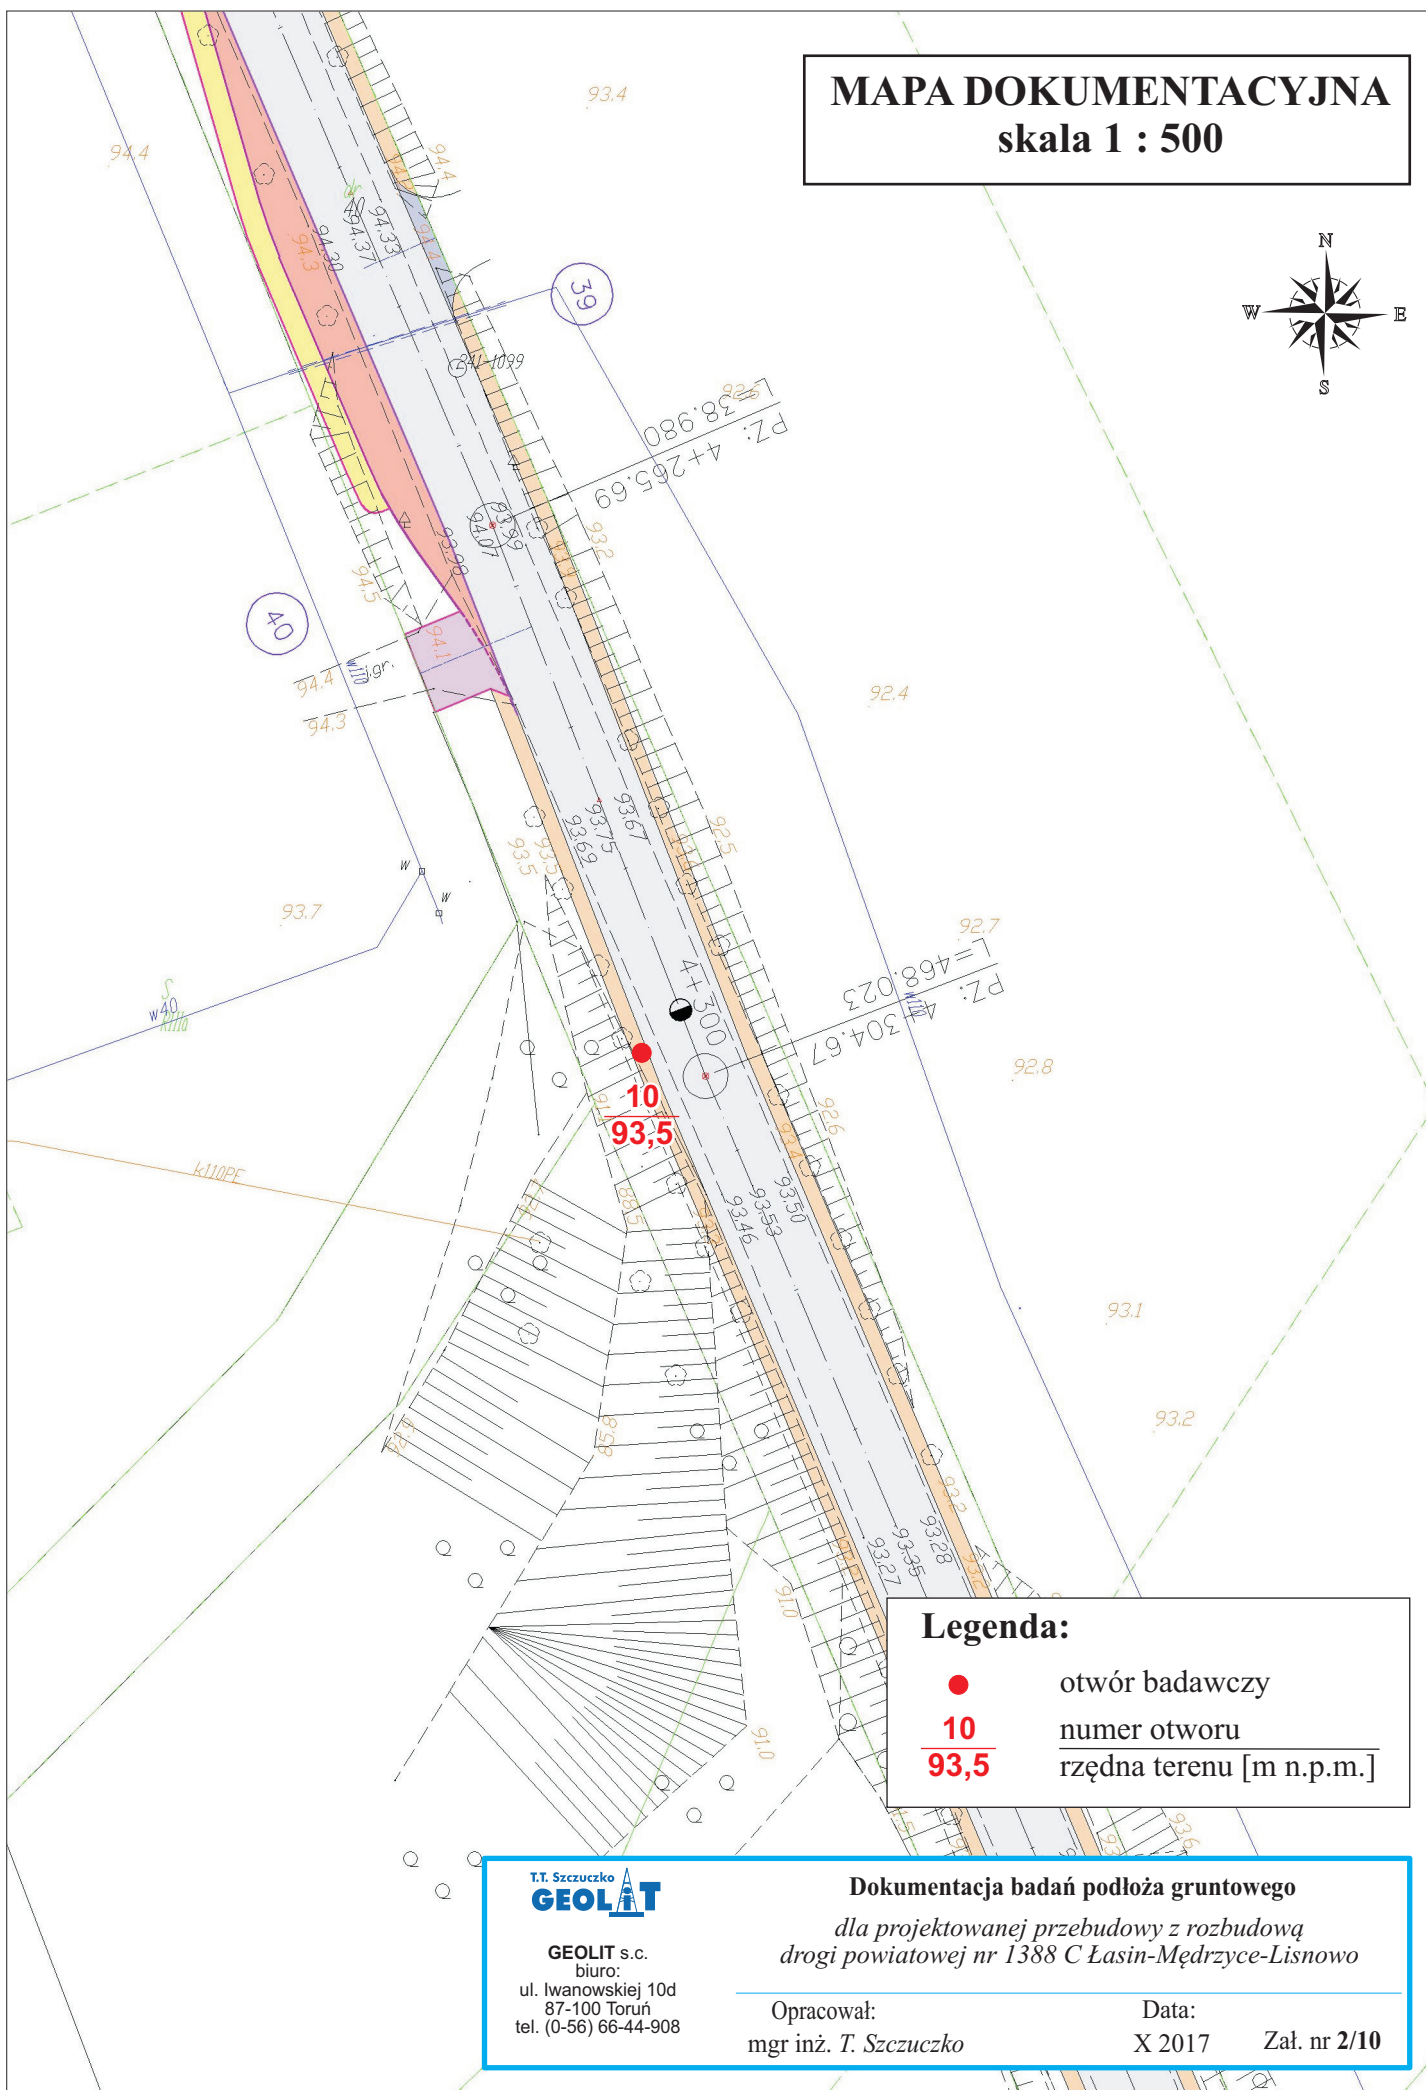


# MAPA DOKUMENTACYJNA skala 1 : 500

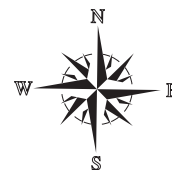

## Legenda:

- otwór badawczy
- 10** numer otworu
- 93,5** rzędna terenu [m n.p.m.]

T.T. Szczuczko  
**GEOLIT**

GEOLIT s.c.  
biuro:  
ul. Iwanowskiej 10d  
87-100 Toruń  
tel. (0-56) 66-44-908

**Dokumentacja badań podłoża gruntowego**  
dla projektowanej przebudowy z rozbudową  
drogi powiatowej nr 1388 C Łasin-Mędzyzycze-Lisnowo

Opracował:  
mgr inż. T. Szczuczko

Data:  
X 2017      Zał. nr 2/10